

Проект жилого дома Барн10



2022г.




Изм.	Кол.уч.	Лист	№Док.	Подп.	Дата				
						Жилой дом Барн10	Стадия	Лист	Листов
								3	
						Внешний вид 3.			




Изм.	Кол.уч.	Лист	№Док.	Подп.	Дата	Стадия	Лист	Листов
						Жилой дом Барн10		
							4	
						Внешний вид 4.		

Фасад 1-5

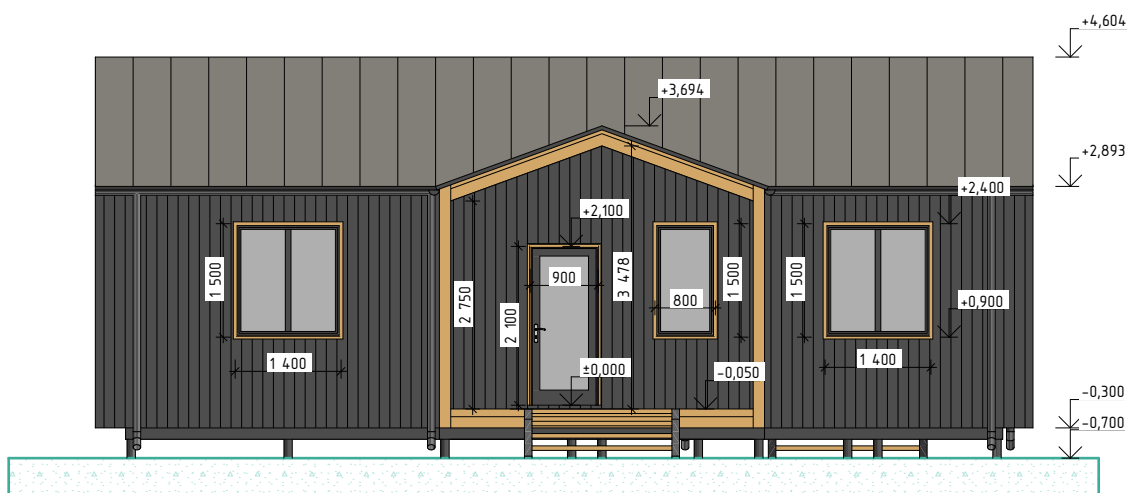


Изм.	Кол.уч.	Лист	№ Док.	Подп.	Дата				
						Жилой дом Барн10	Стадия	Лист	Листов
								5	
						Фасад 1-5.			

Фасад А-Г

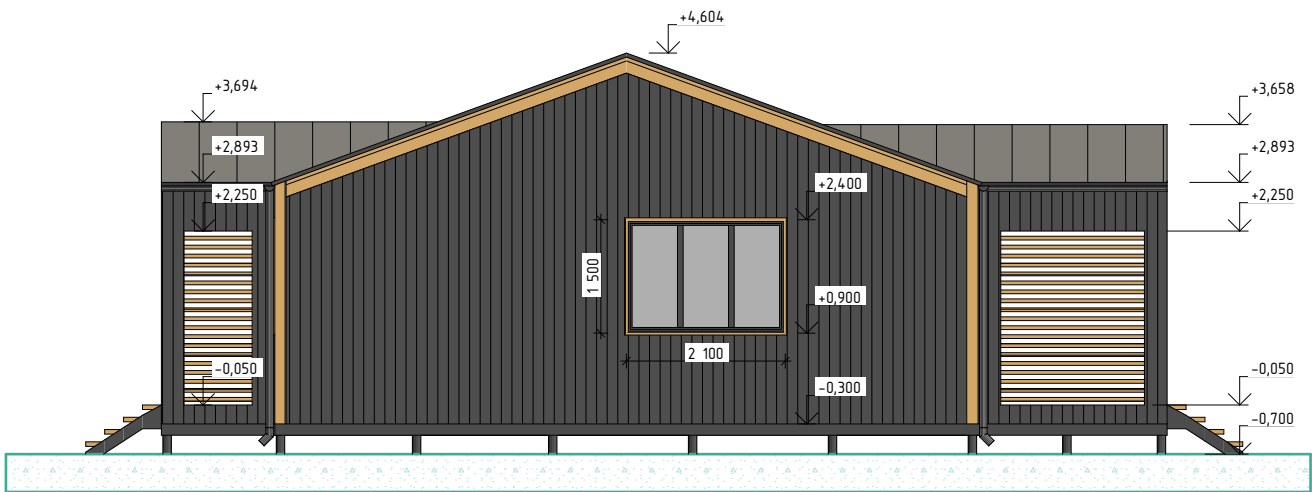


Изм.	Кол.уч.	Лист	№Док.	Подп.	Дата			
						Жилой дом Барн10		Стадия
								Лист
								Листов
						Фасад А-Г.		6

План первого этажа

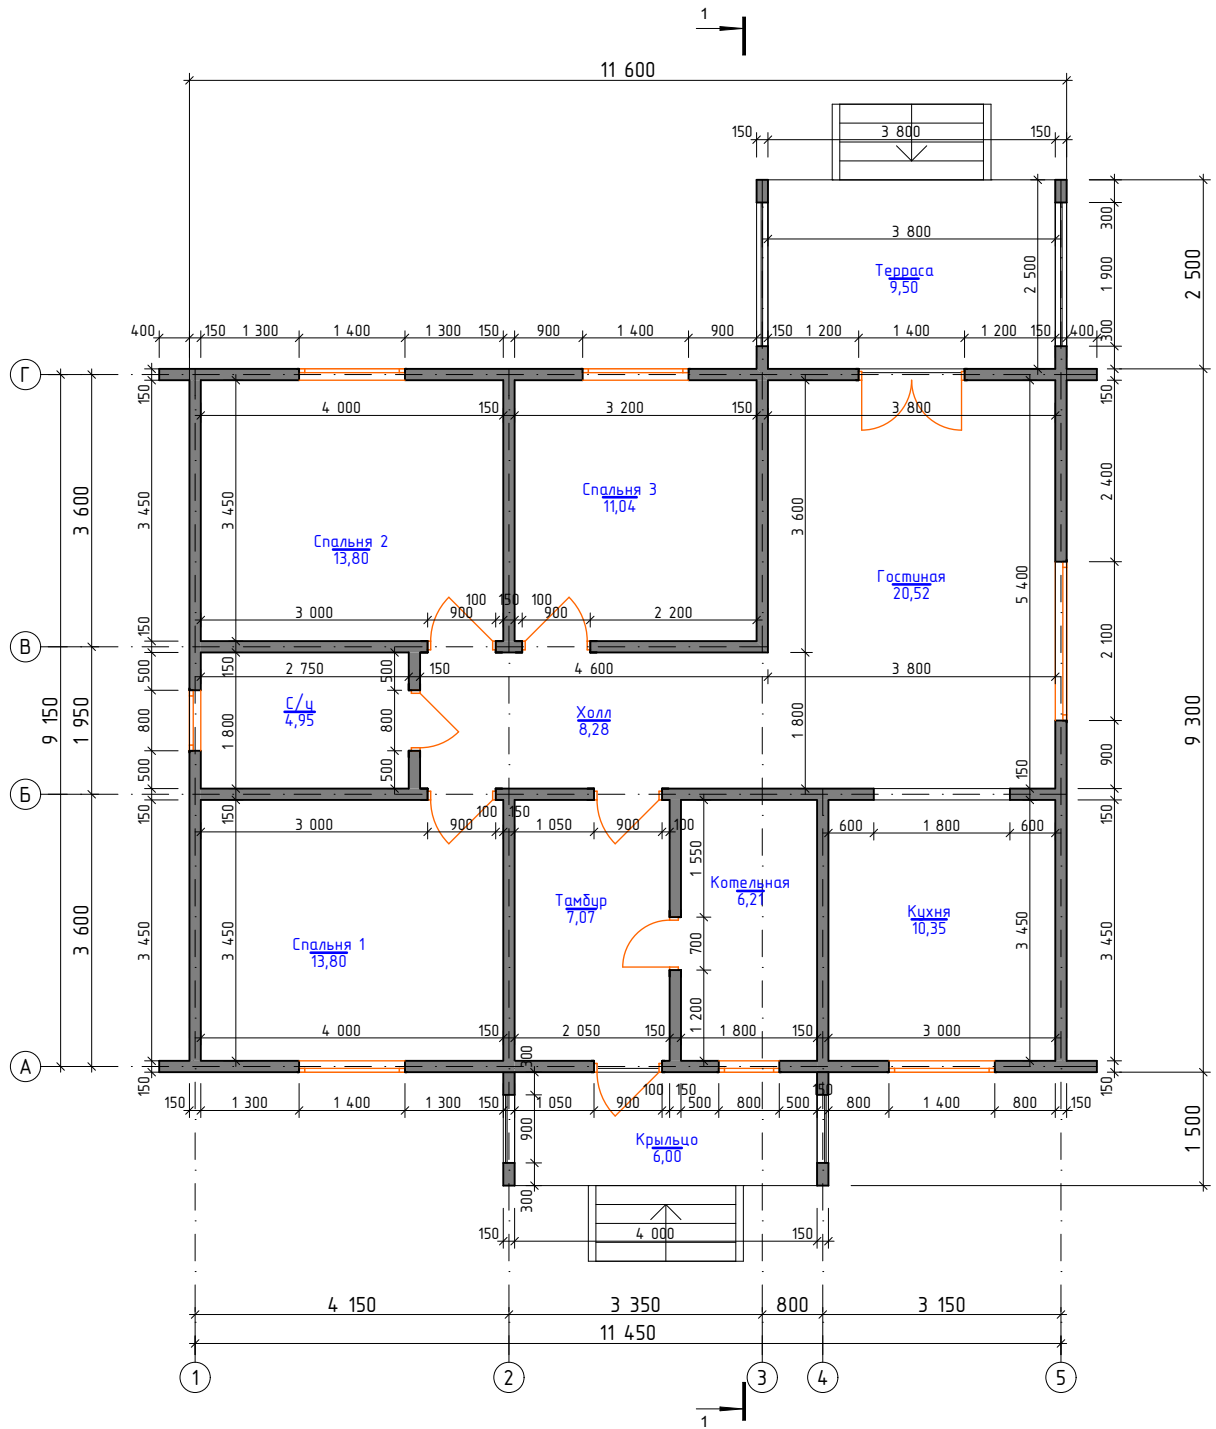


Изм.	Кол.уч.	Лист	№ Док.	Подп.	Дата			
						Жилой дом Барн10	Стадия	Лист
								9
						План первого этажа.	Листов	

Разрез 1-1

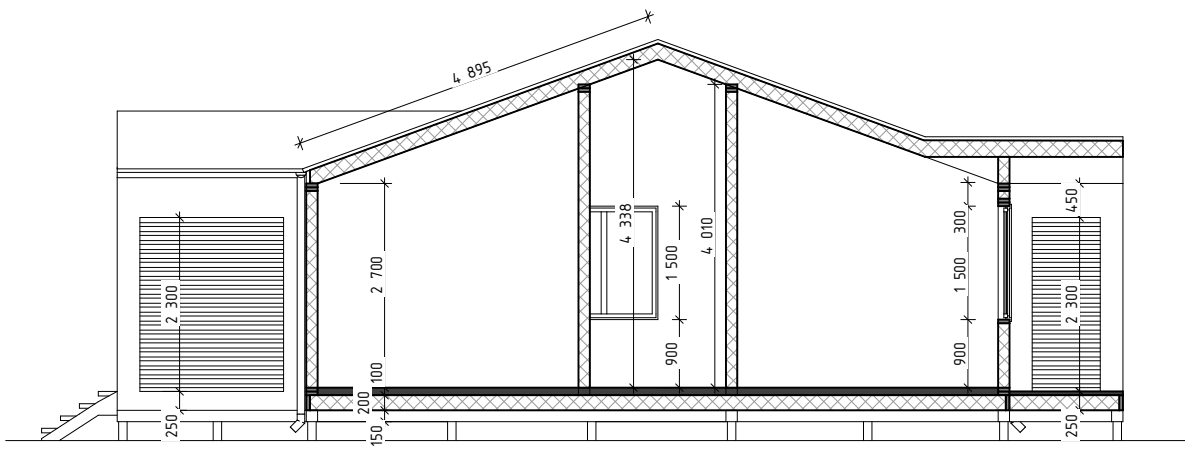


Изм.	Кол.уч.	Лист	№Док.	Подп.	Дата			
						Стадия	Лист	Листов
						Жилой дом Барн10		
							10	
						Разрез 1-1.		

План свайного поля с обвязкой

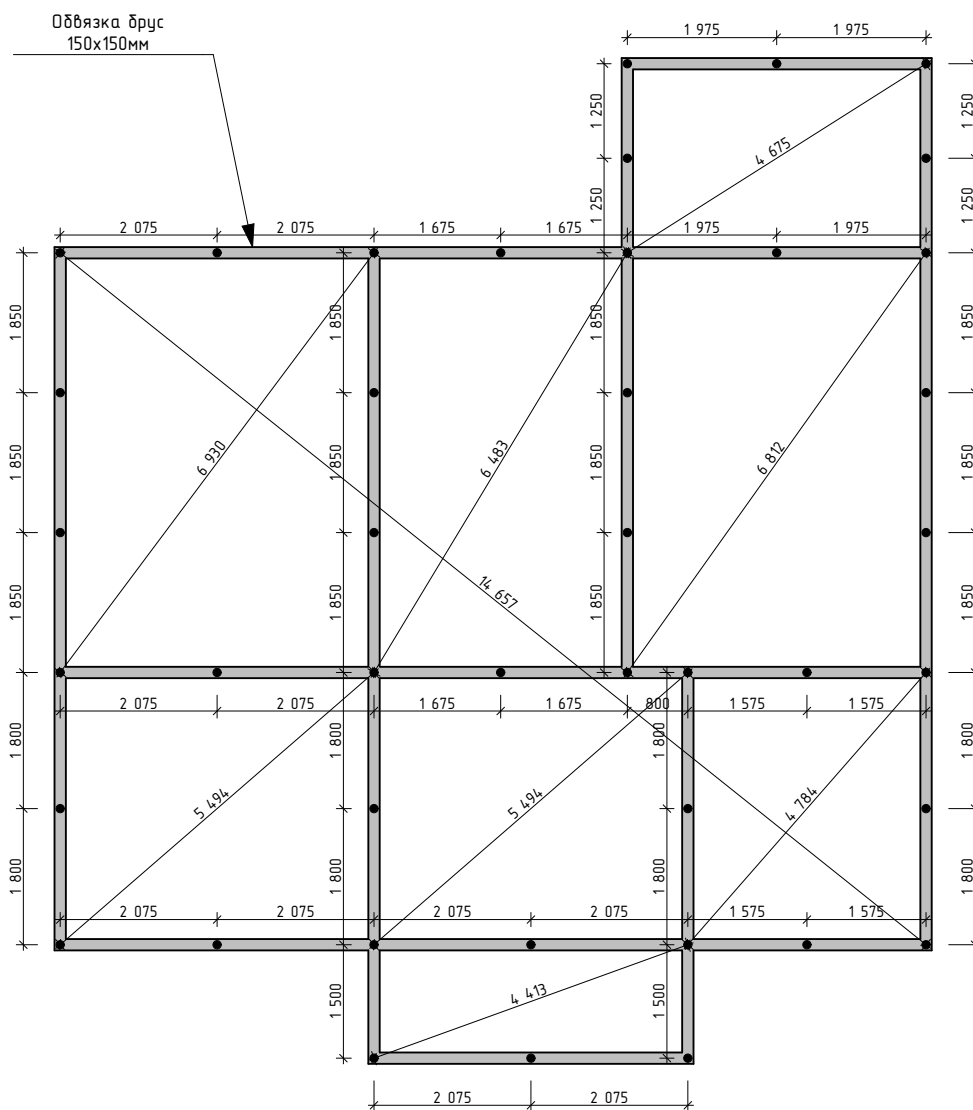

Изм.	Кол.уч.	Лист	№ Док.	Подп.	Дата				
						Жилой дом Барн10	Стадия	Лист	Листов
								11	
						План свайного поля с обвязкой			

План кровли

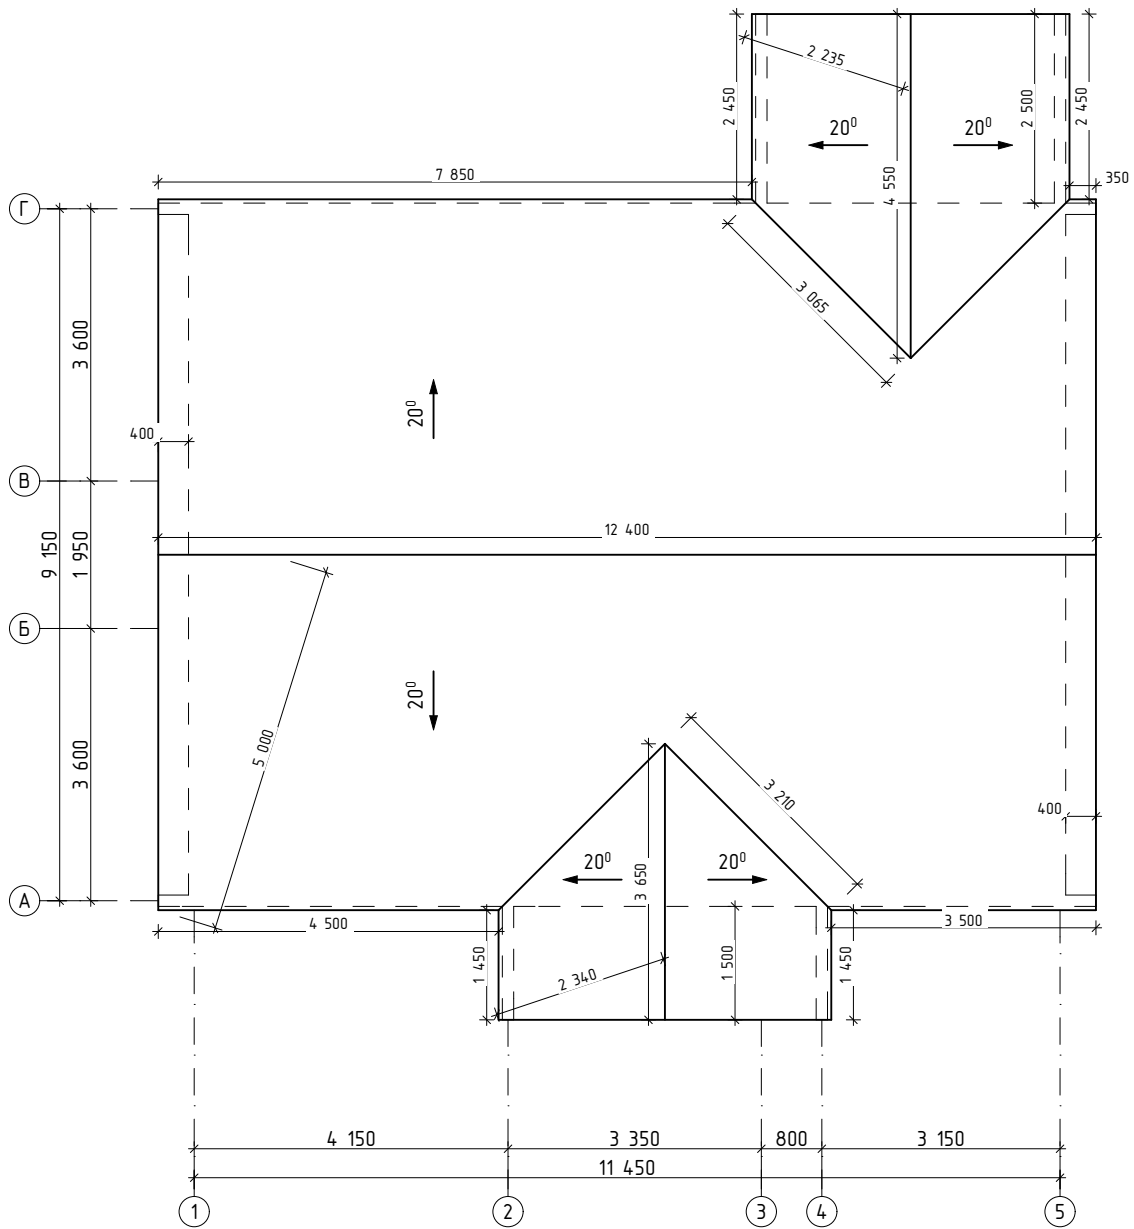

Изм.	Кол.уч.	Лист	№ Док.	Подп.	Дата			
						Стадия	Лист	Листов
							12	
						Жилой дом Барн10		
						План кровли.		