

Проект жилого дома Барн5




2022г.



Изм.	Кол.уч.	Лист	№Док.	Подп.	Дата				
						Жилой дом Барн5	Стадия	Лист	Листов
								3	
						Внешний вид 3.			




Изм.	Кол.уч.	Лист	№Док.	Подп.	Дата				
						Жилой дом Барн5	Стадия	Лист	Листов
								4	
						Внешний вид 4.			

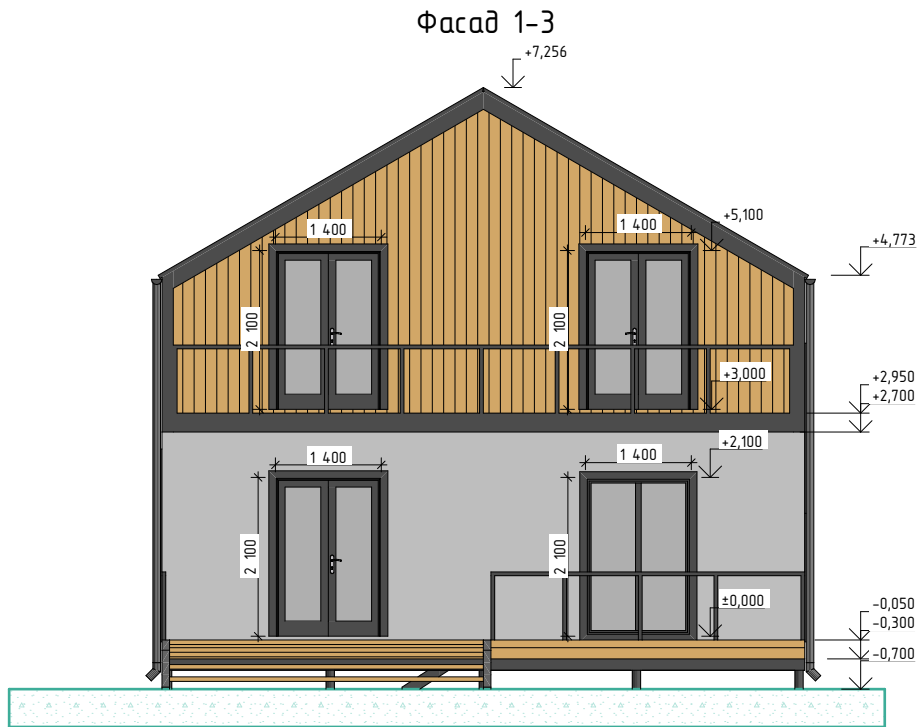


Изм.	Кол.уч.	Лист	№ Док.	Подп.	Дата				
						Жилой дом Барн5	Стадия	Лист	Листов
								5	
						Фасад 1-3.			

Фасад А-В

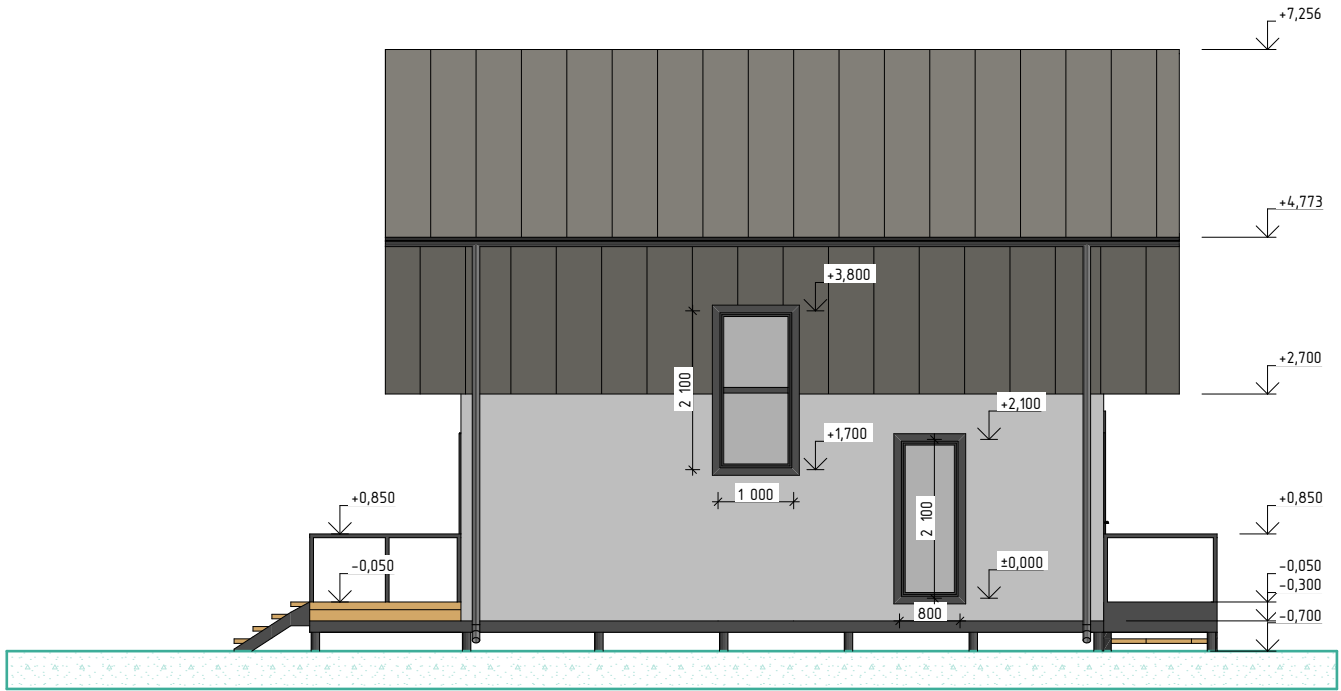

Изм.	Кол.уч.	Лист	№ Док.	Подп.	Дата				
						Жилой дом Барн5	Стадия	Лист	Листов
								6	
						Фасад А-В.			

Фасад 3-1

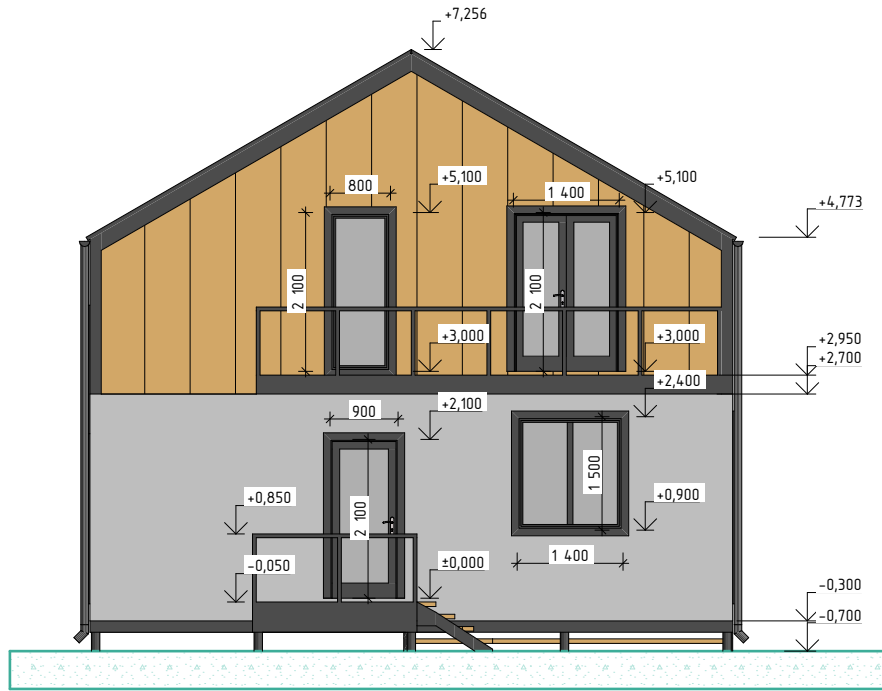


Изм.	Кол.уч.	Лист	№ Док.	Подп.	Дата				
						Жилой дом Барн5	Стадия	Лист	Листов
								7	
						Фасад 3-1.			

Фасад В-А




Изм.	Кол.уч.	Лист	№Док.	Подп.	Дата				
						Жилой дом Барн5	Стадия	Лист	Листов
								8	
						Фасад В-А.			

План первого этажа

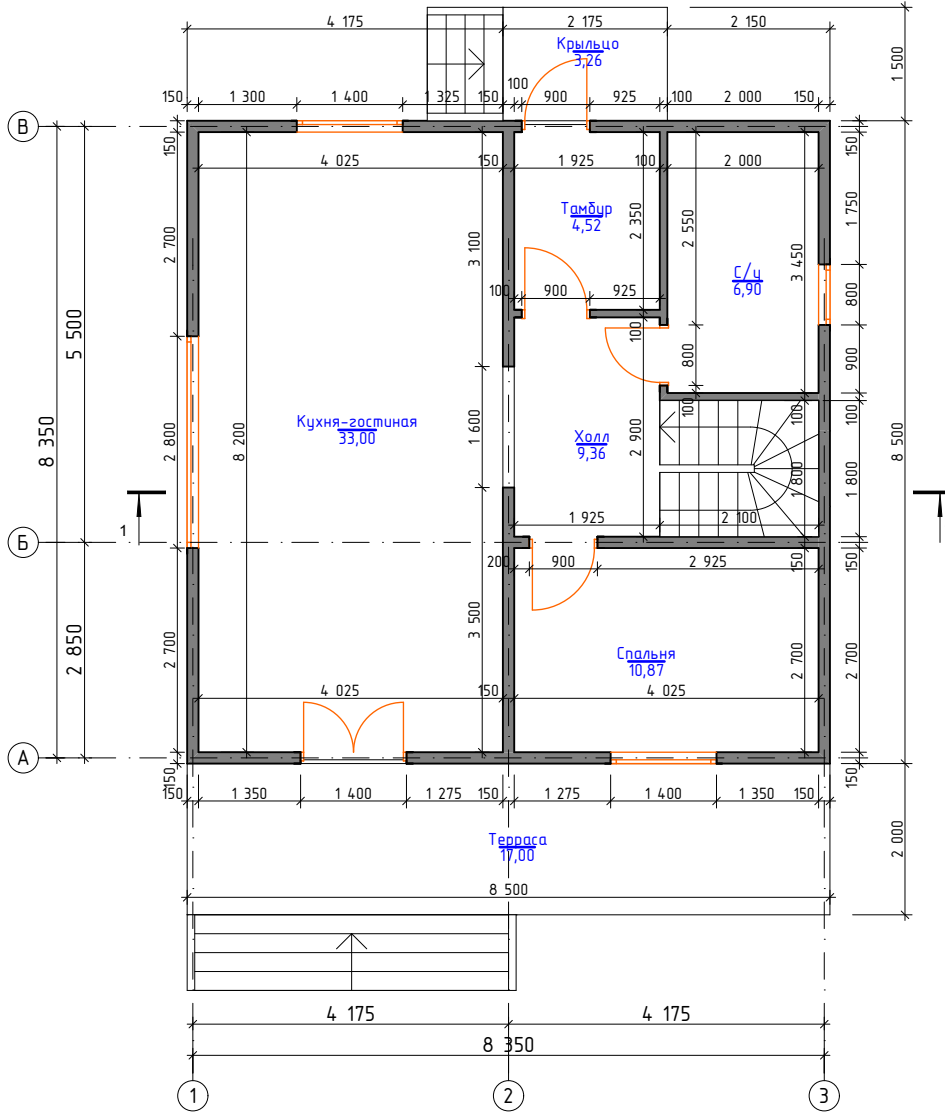


						<h3 style="margin: 0;">Жилой дом Барн5</h3>			
Изм.	Кол.уч.	Лист	№ Док.	Подп.	Дата		Стадия	Лист	Листов
								9	
<h3 style="margin: 0;">План первого этажа.</h3>									

План второго этажа.

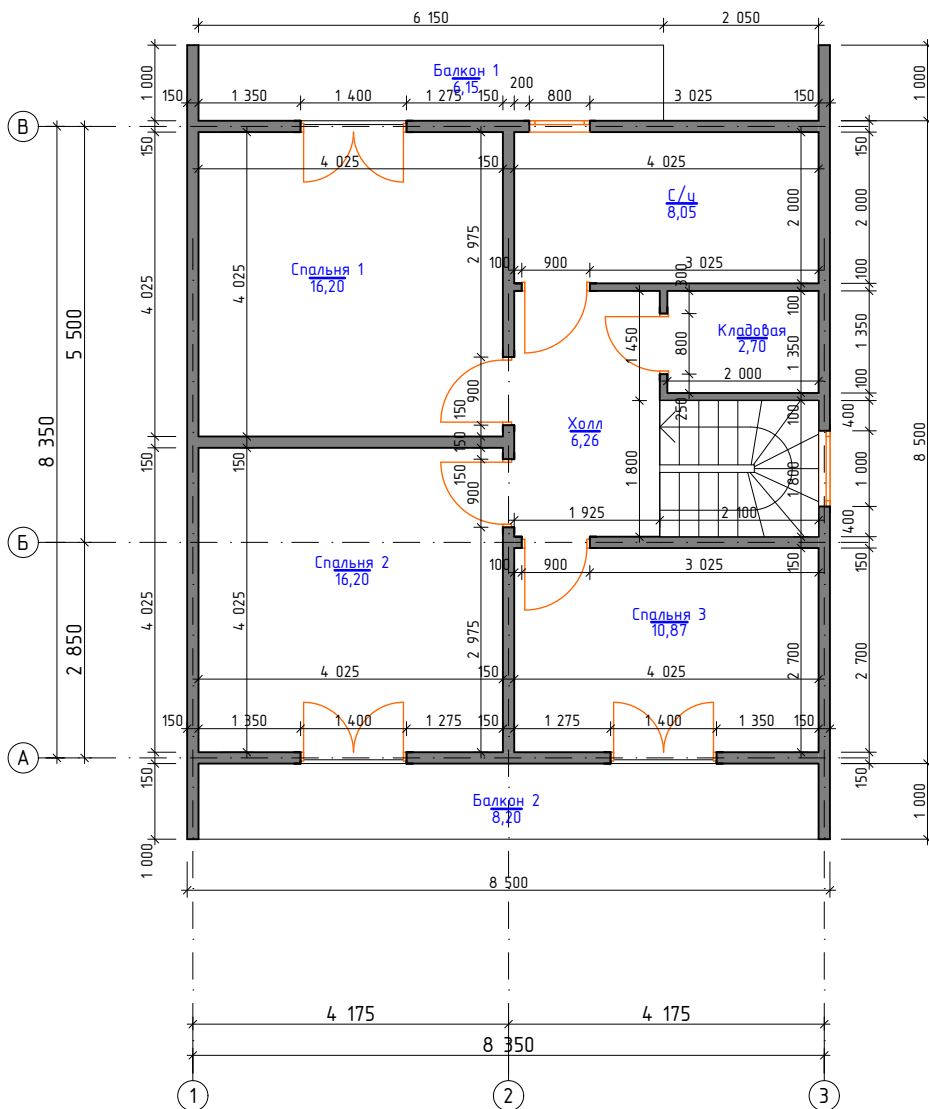


Изм.	Кол.уч.	Лист	№ Док.	Подп.	Дата				
						Жилой дом Барн5	Стадия	Лист	Листов
								10	
						План второго этажа.			

План свайного поля и обвязки.

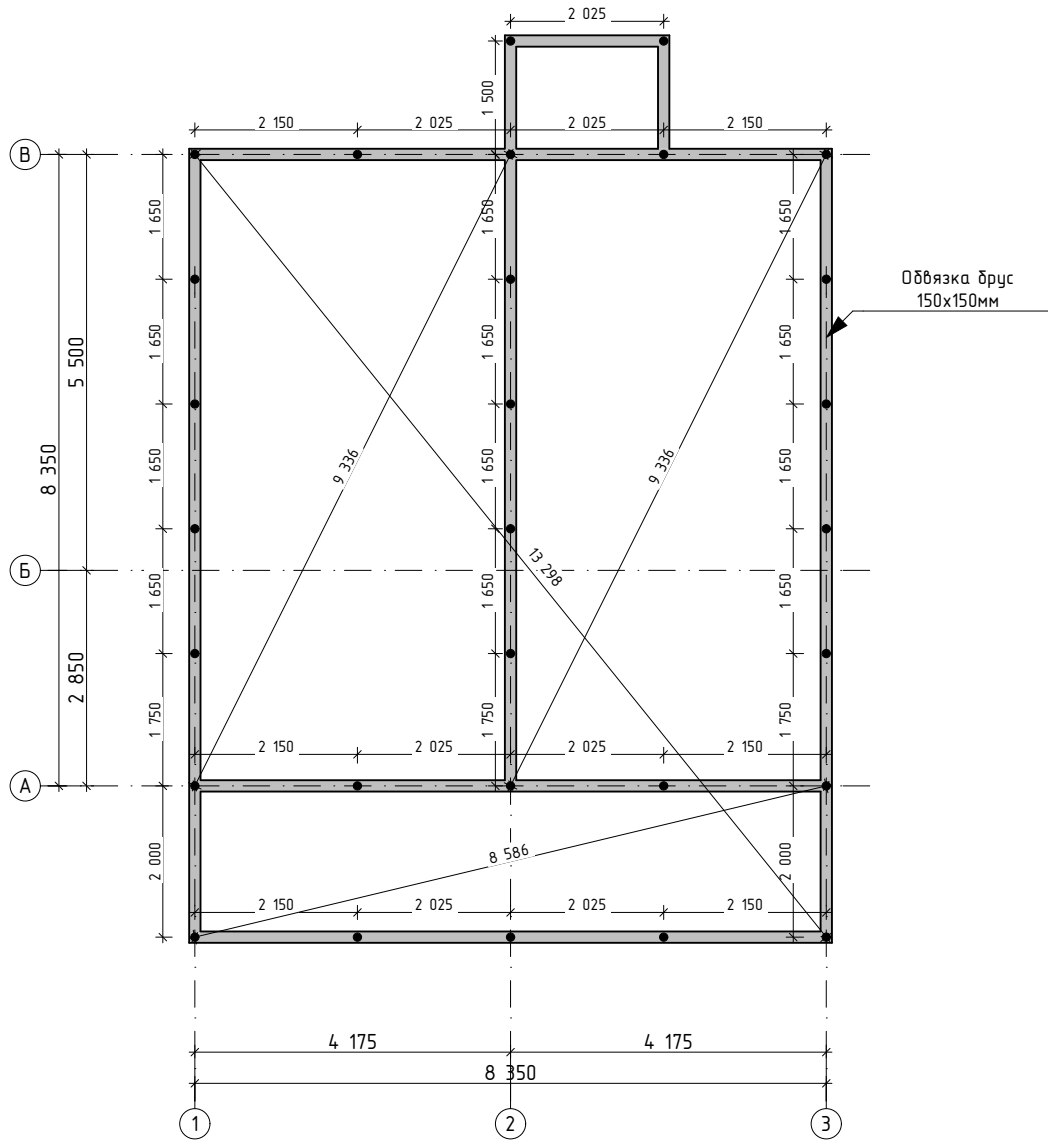

Изм.	Кол.уч.	Лист	№ Док.	Подп.	Дата				
						Жилой дом Барн5	Стадия	Лист	Листов
								12	
						План свайного поля и обвязки.			

План кровли.

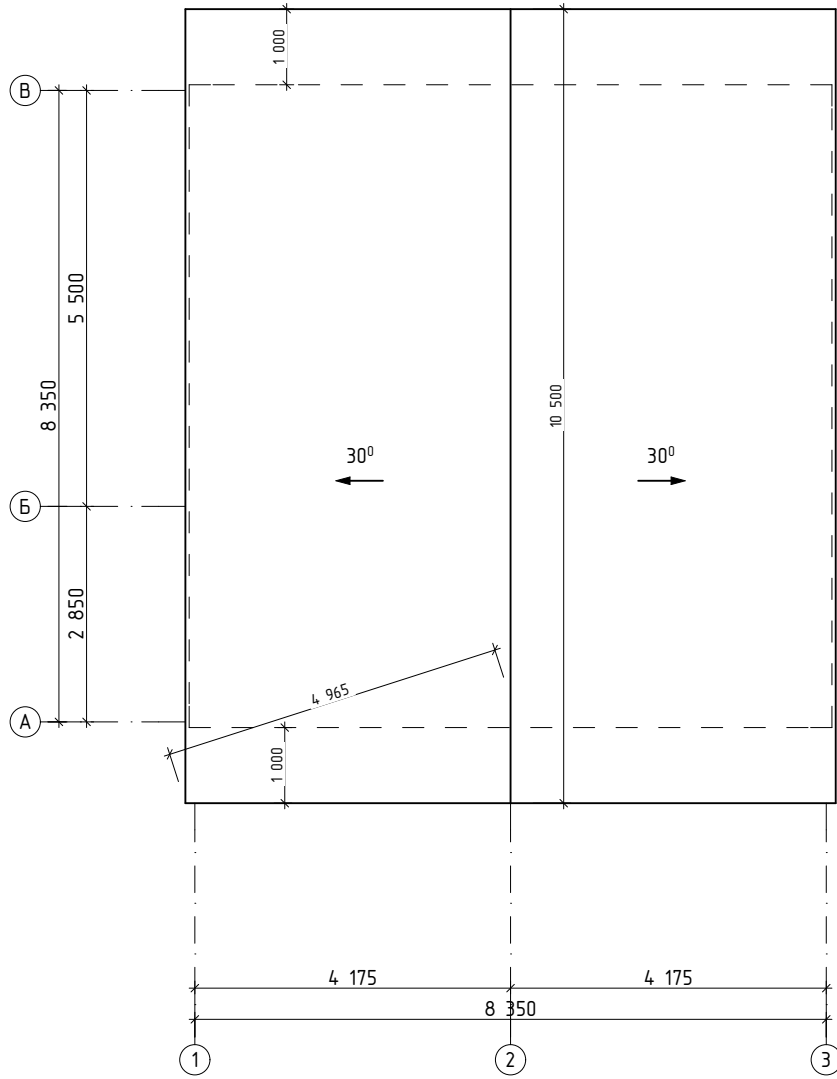

Изм.	Кол.уч.	Лист	№Док.	Подп.	Дата			
						Жилой дом Барн5		
							13	
						План кровли.		