


Проект жилого дома Барн2



2022г.




Изм.	Кол.уч.	Лист	№ Док.	Подп.	Дата				
						Жилой дом Барн2	Стадия	Лист	Листов
								3	
						Внешний вид 3.			

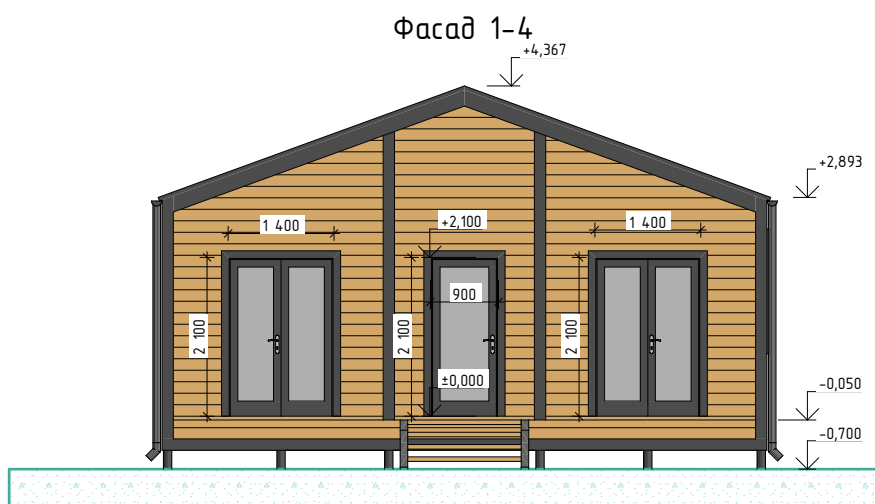


Изм.	Кол.уч.	Лист	№ Док.	Подп.	Дата				
						Жилой дом Барн2	Стадия	Лист	Листов
								5	
						Фасад 1-4.			

Фасад А-Д

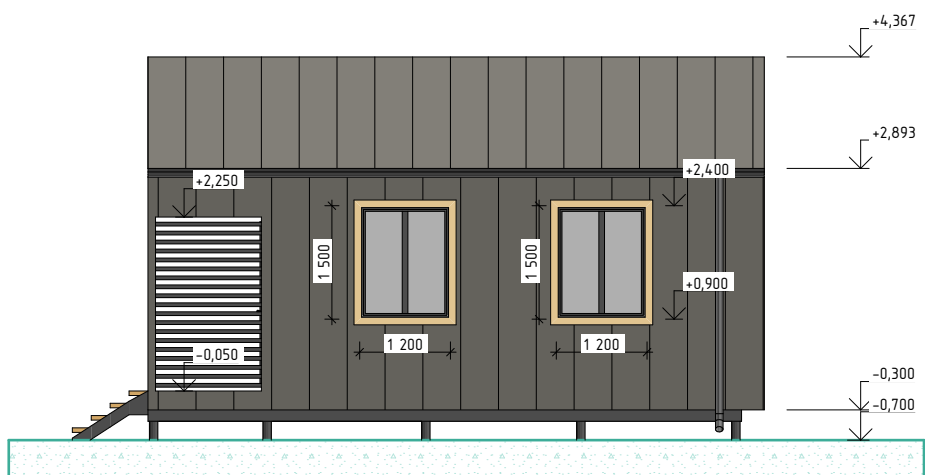


Изм.	Кол.уч.	Лист	№ Док.	Подп.	Дата				
						Жилой дом Барн2	Стадия	Лист	Листов
								6	
						Фасад А-Д.			

Фасад 4-1

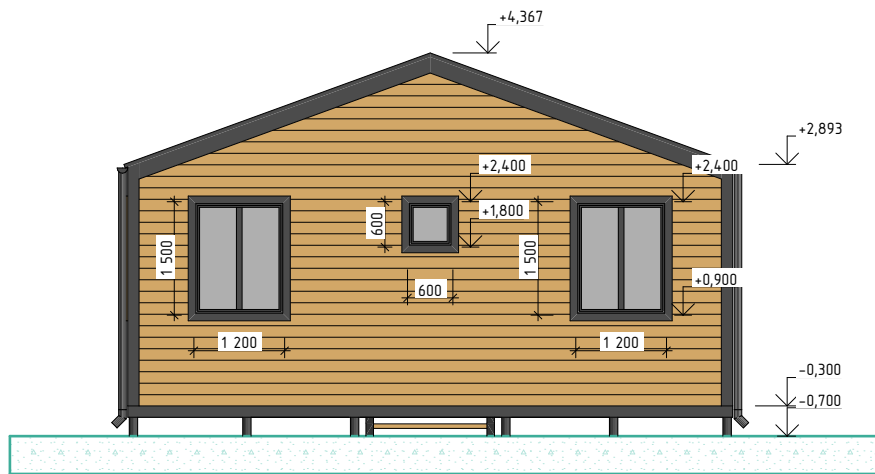


Изм.	Кол.уч.	Лист	№ Док.	Подп.	Дата				
						Жилой дом Барн2	Стадия	Лист	Листов
								7	
						Фасад 4-1.			

План первого этажа

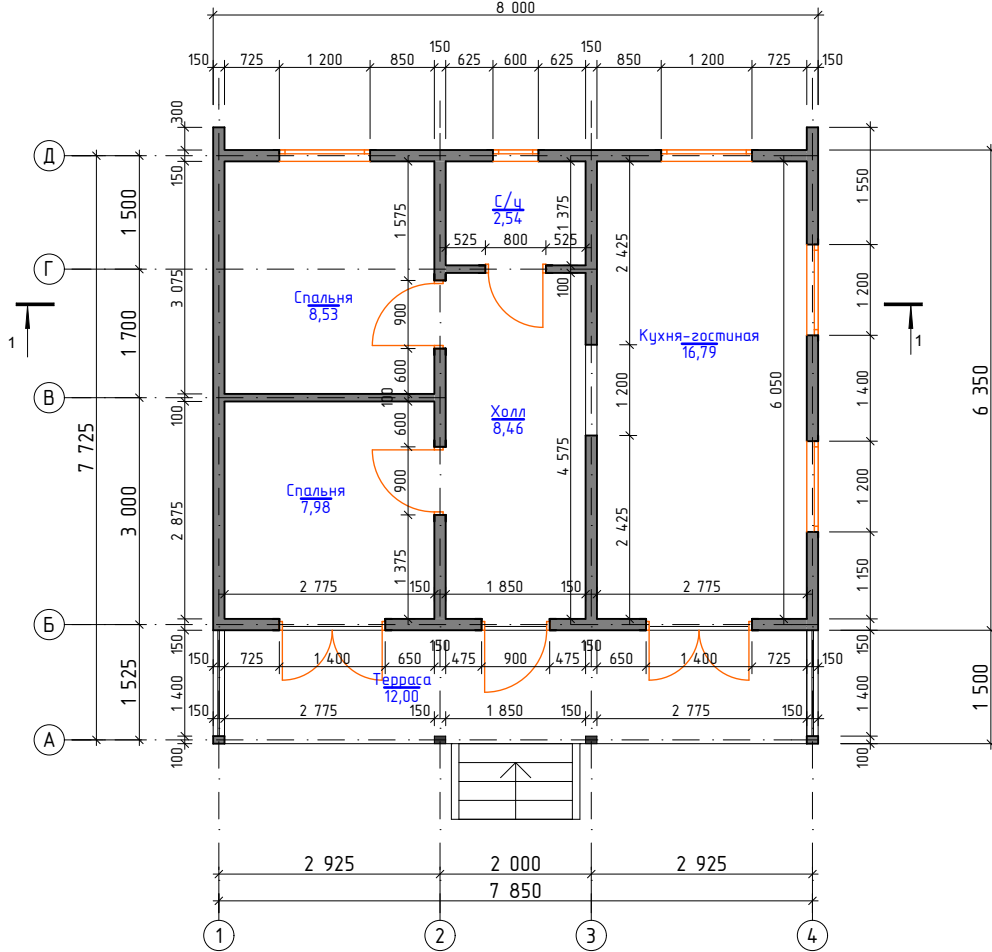


Изм.	Кол.уч.	Лист	№Док.	Подп.	Дата			
						Стадия	Лист	Листов
							9	
						Жилой дом Барн2		
						План первого этажа.		

Разрез 1-1

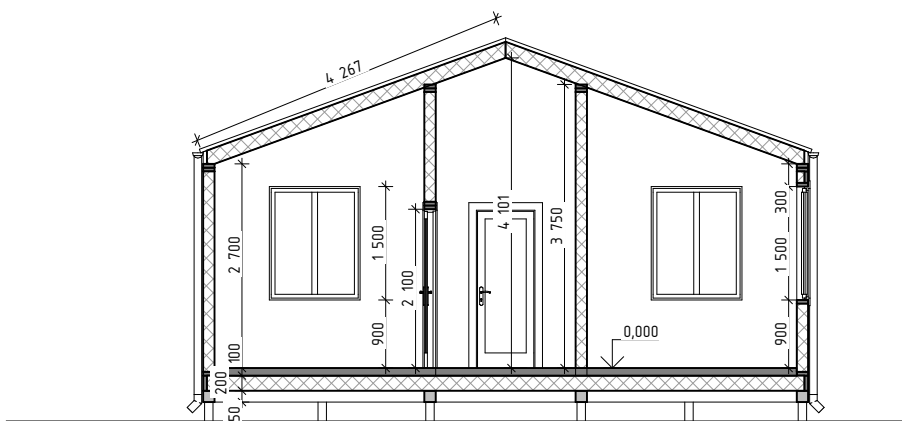


Изм.	Кол.уч.	Лист	№ Док.	Подп.	Дата			
						Стадия	Лист	Листов
							10	
						Разрез 1-1.		

План свайного
поля с обвязкой

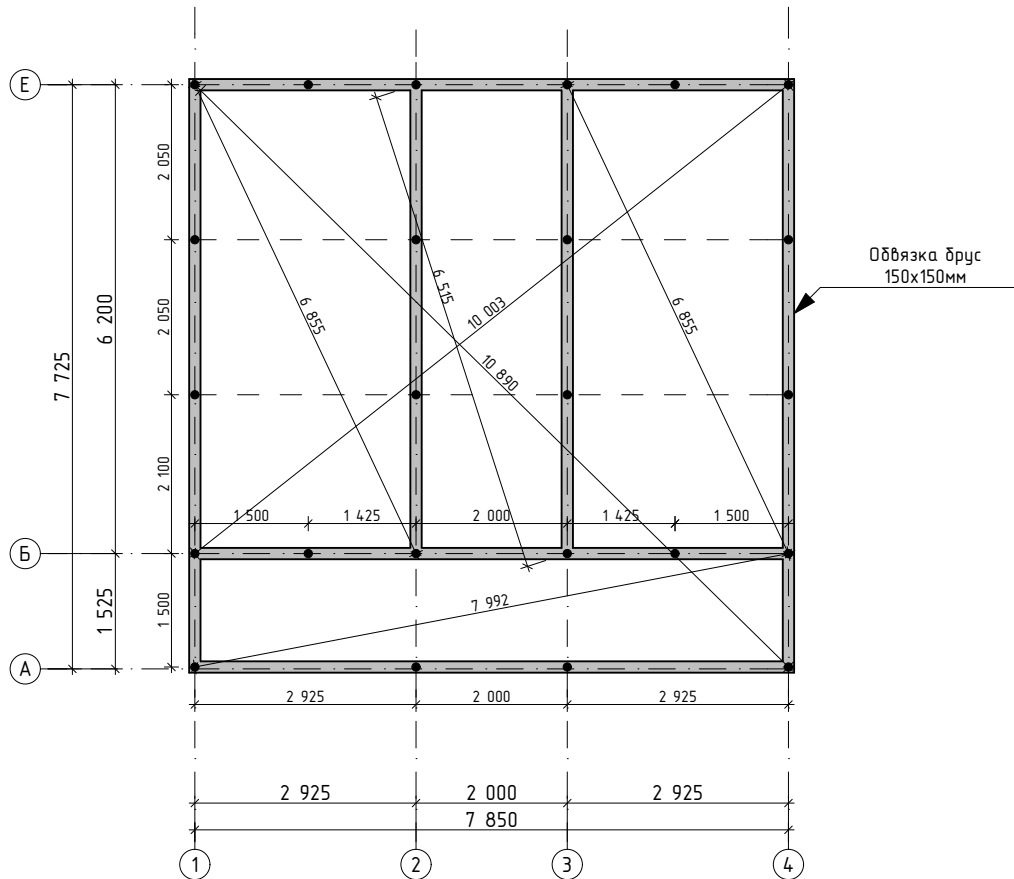

Изм.	Кол.уч.	Лист	№ Док.	Подп.	Дата	Стадия	Лист	Листов
						Жилой дом Барн2		
							11	
						План свайного поля с обвязкой		

План кровли

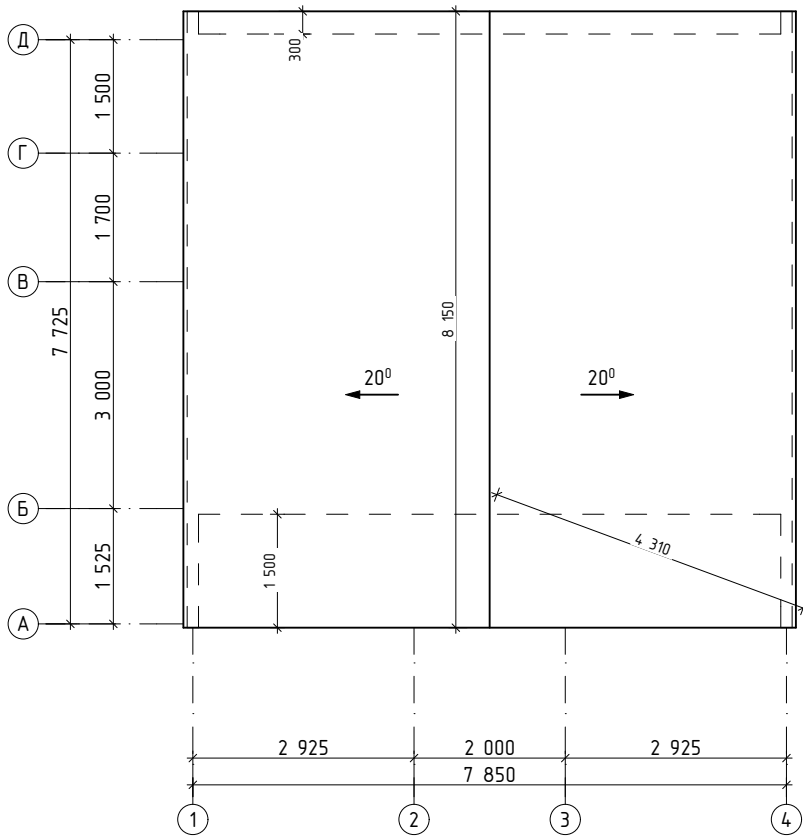

Изм.	Кол.уч.	Лист	№Док.	Подп.	Дата			
						Жилой дом Барн2		
							12	
						План кровли		