


Проект Каркасного дома
КД -90 "Лаута".

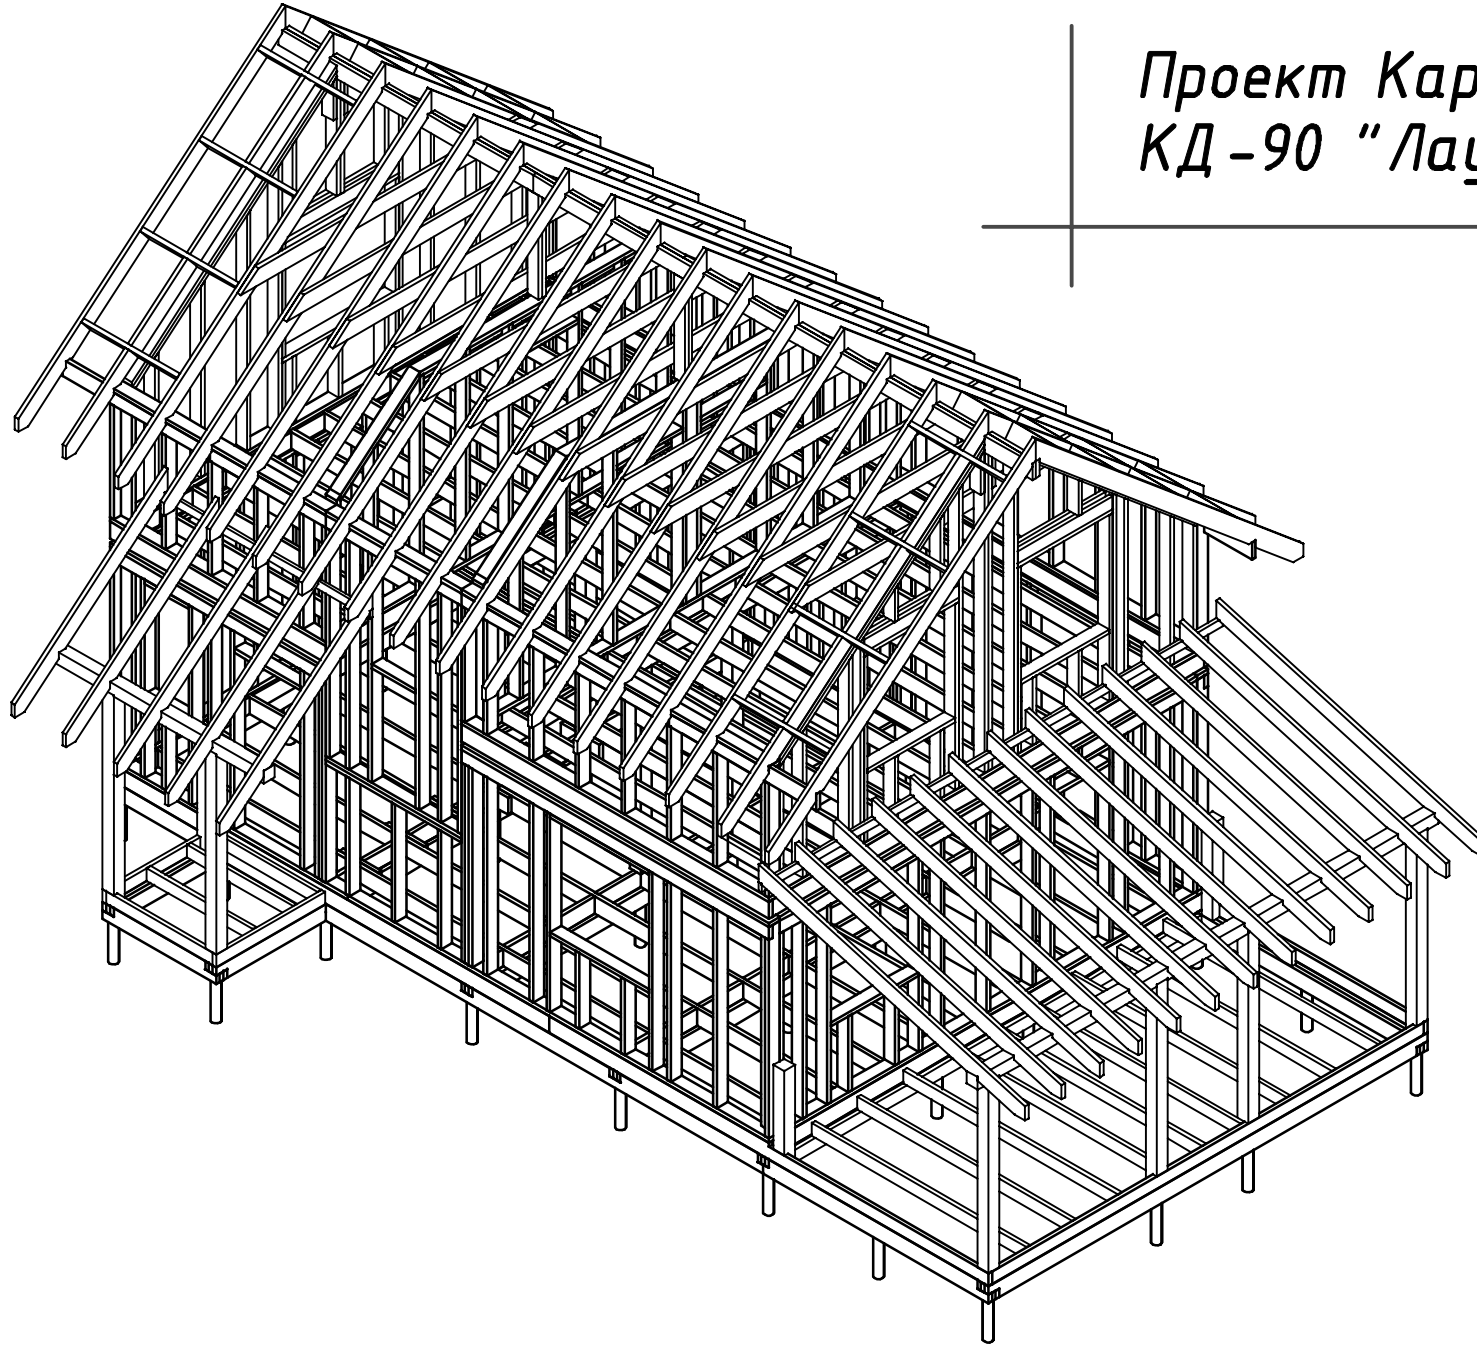

Ил. подл.		Подпись и дата		Возм. инв	
Согласовано					

Ведомость основного комплекта АС -Р

1. Общие данные

Проект каркасного дома с КД -95 "Лаута"

Основные материалы для постройки каркаса.

Доска 50х150х6000-140.шт. 6,3м³

50х200х6000-150.шт 9,0м³

Брус 150х150х6000-5.шт 0.75.м³

Доска 25х100-6000 для обрешетки крыши 100.шт-1.5.м³

Плиты ОСБ 2500х1250х12 для внешней обшивки-58.шт

Плиты ОСБ 2500х1250-18-22мм для настила пола-38.шт

Объем закладываемого утеплителя -54м³

(внешний контур дома 39.м³+перекрытие-перегородки 15.м³).

Площадь кровли-105.м²

Площадь фасадов -155.м²

Площадь пола-95.м²

Площадь потолков включая нак.стены мансарды-120м²

Площадь внутренних стен-115.м²

Площадь перегородок-200.м²

Внимание!



*Перед началом строительства необходимо проконсультироваться с местным архитектором или строительным экспертом, членом СРО, для привязки объекта к местности, и получения консультации что материалы и строительные решения, в конструкции здания, соответствуют строительным нормам и рекомендациям по возведению хозяйственных и жилых строений для вашего района проживания.

Лист	Недок	Подпись	Дата	Каркасный дом КД-90 "Лаута"			
				Ведомость комплекта. Общие данные.	Стадия	Лист	Листов
					АС	01	30
				-/-			

Лист	Наименование	Прим.
АС-01	Перечень листов	
АС-02	План дома	
АС-03	Разрез дома	
АС-04	Фасады дома	
АС-05	Раскладка стен 1.эт	
АС-06	Раскладка стен мансарды	
АС-07	Схема свайного поля и обвязки	
АС-08	Балки обвязки	
АС-09	Нижнее перекрытие	
АС-10	Стены 1 и 2	
АС-11	Стены 3 и 4	
АС-12	Ригели	
АС-13	Верхняя обвязка	
АС-14	Верхнее перекрытие	
АС-15	Стены 5 и 6	
АС-16	Перегородки 1 и 2	
АС-17	Фронтон 1	
АС-18	Фронтон 2	
АС-19	Коньковая балка	
АС-20	Схема стропил.	
АС-21	Схема обшивки каркаса.	
АС-22	Крыльцо	
АС-23	Терраса	
АС-24	Настил пола ОСБ 1.эт и мансарда	
АС-25	Маркировочный план 1.эт	
АС-26	Маркировочный план мансарды	
АС-27	Лестница на крыльцо	
АС-28	Лестница в мансарду.	
АС-29	Схема лестницы.	
АС-30	Детали лестницы.	

Согласовано			
Ив. подл.	Возм. инв		
	Подпись и дата		


План дома		
Ном.	Наименов.	S/м.2
01	Гамбур-вернада	4.1
02	Прихожая	4.6
03	Тех.комната	3,2
04	Сан.узел	3.85
05	Лестница	6.3
06	Кухня	11.0
07	Зал	14.0
08	Холл	3.25
09	Сан.узел	3.35
10	Детская	10.9
11	Спальня	10.4
12	Гардеробная	4.4
13	Крыльцо	1.8
14	Терраса	15.6
	Общ.площадь (без крыльца и террасы)	90,25

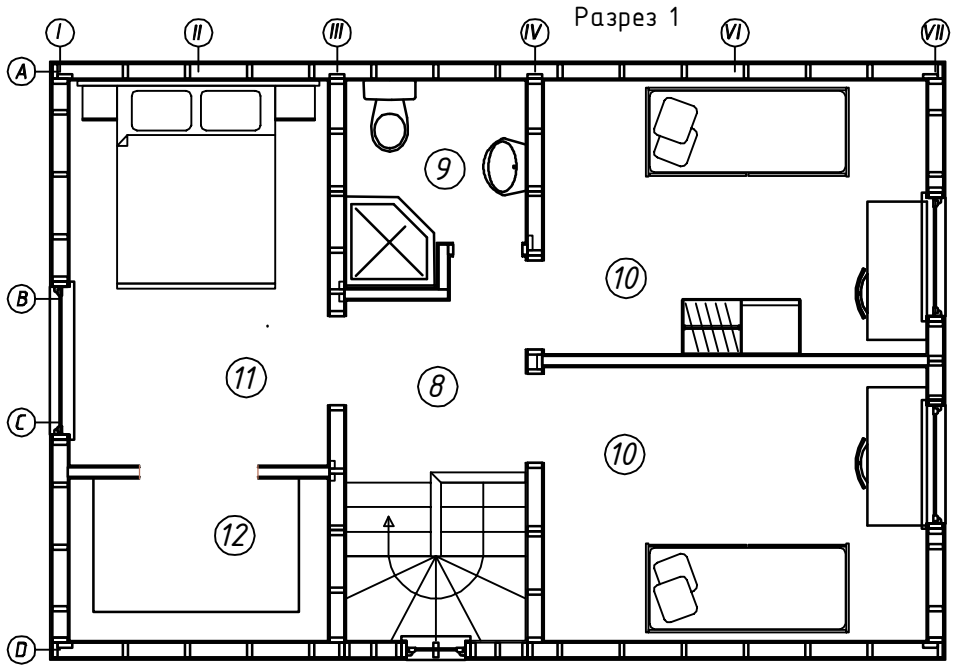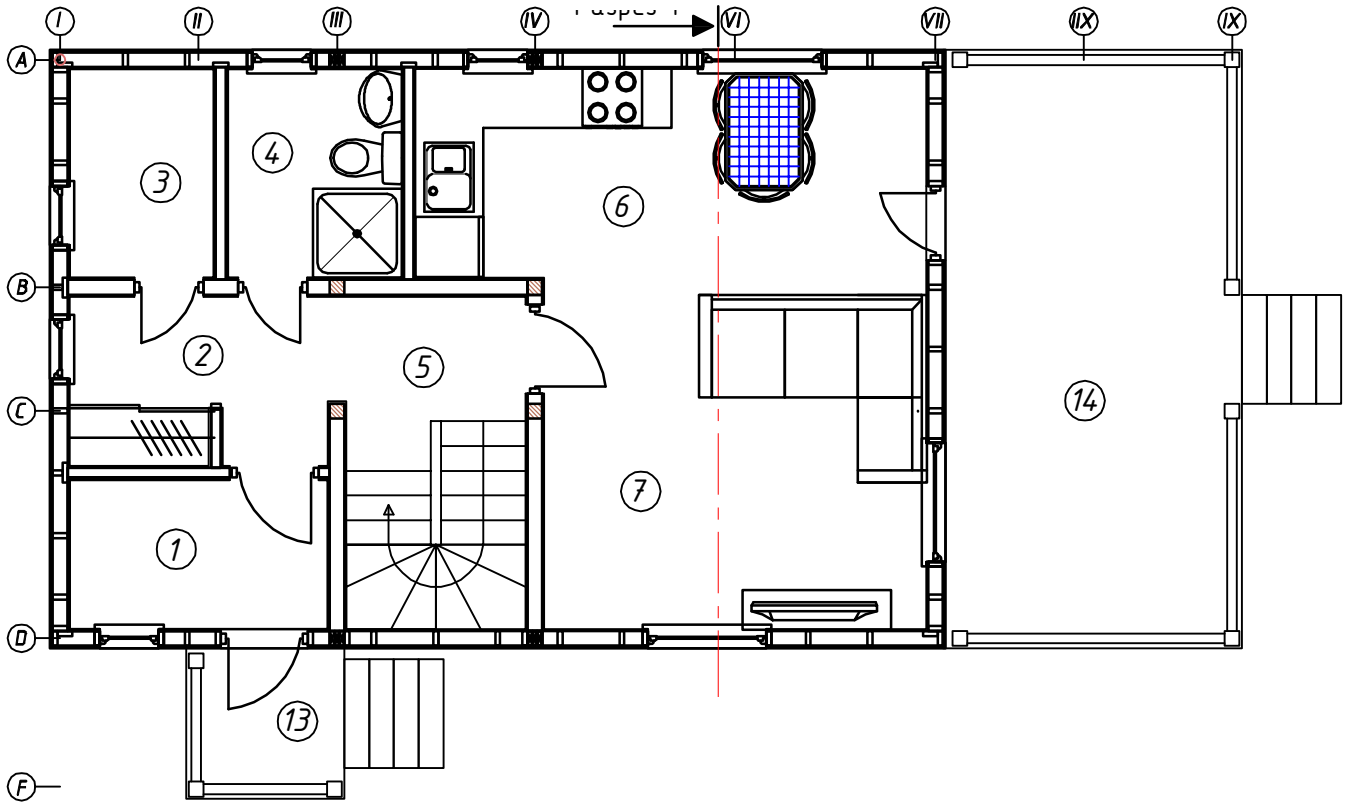

Согласовано		
Ив. подл.	Подпись и дата	Возм. инв

Подпись	Дата	Каркасный дом КД-90 "Лаута"			
		План дома	Стадия	Лист	Листов
			АС	02	30
		-/-			

Ив. подл.	Подпись и дата	Возм. инв	Согласовано	


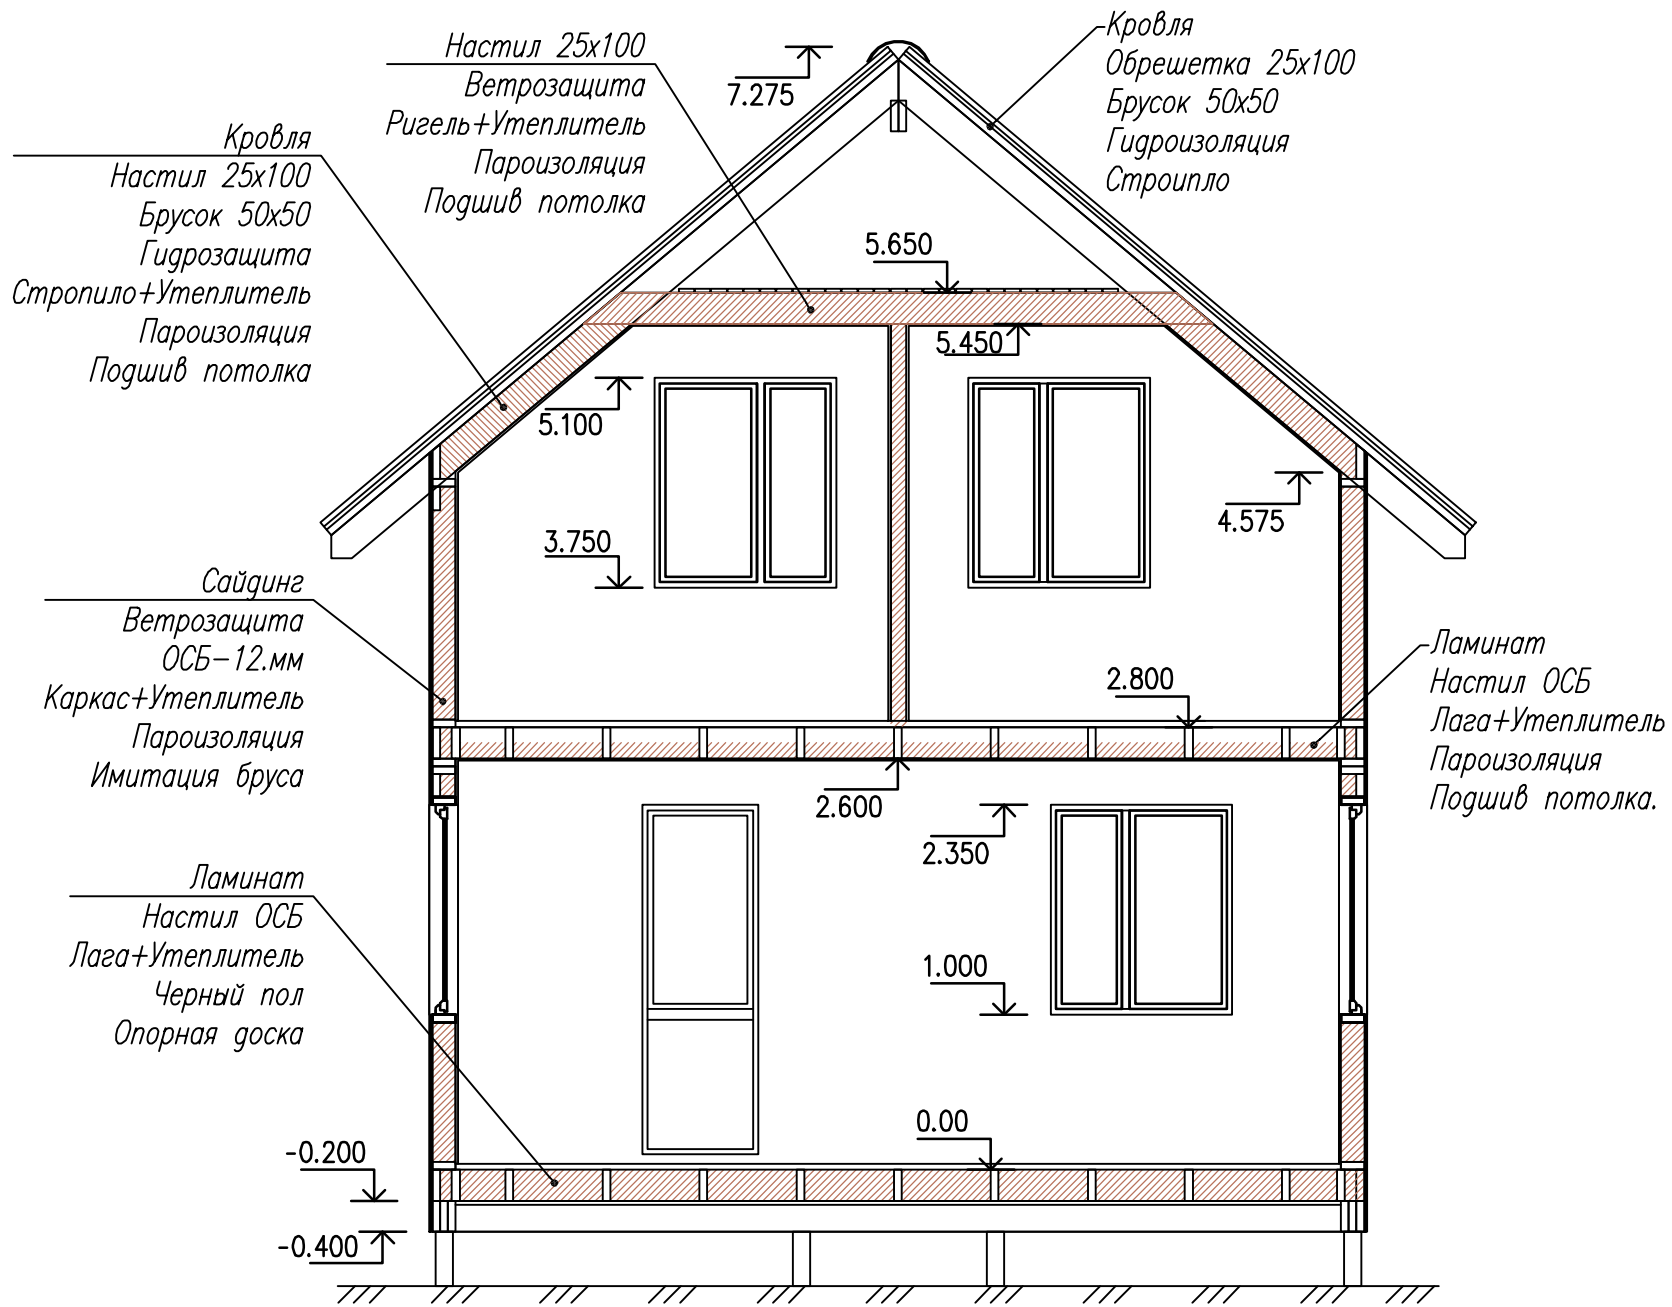


При использовании пенопласта в качестве утеплителя можно отказаться от пароизоляции

Лист	Медок	Подпись	Дата	Каркасный дом КД-90 "Лауга"		
				Стадия	Лист	Листов
				АС	03	30
				Разрез дома		-/-

Ив. подкл.	Подпись и дата	Возм. инв	





Согласовано

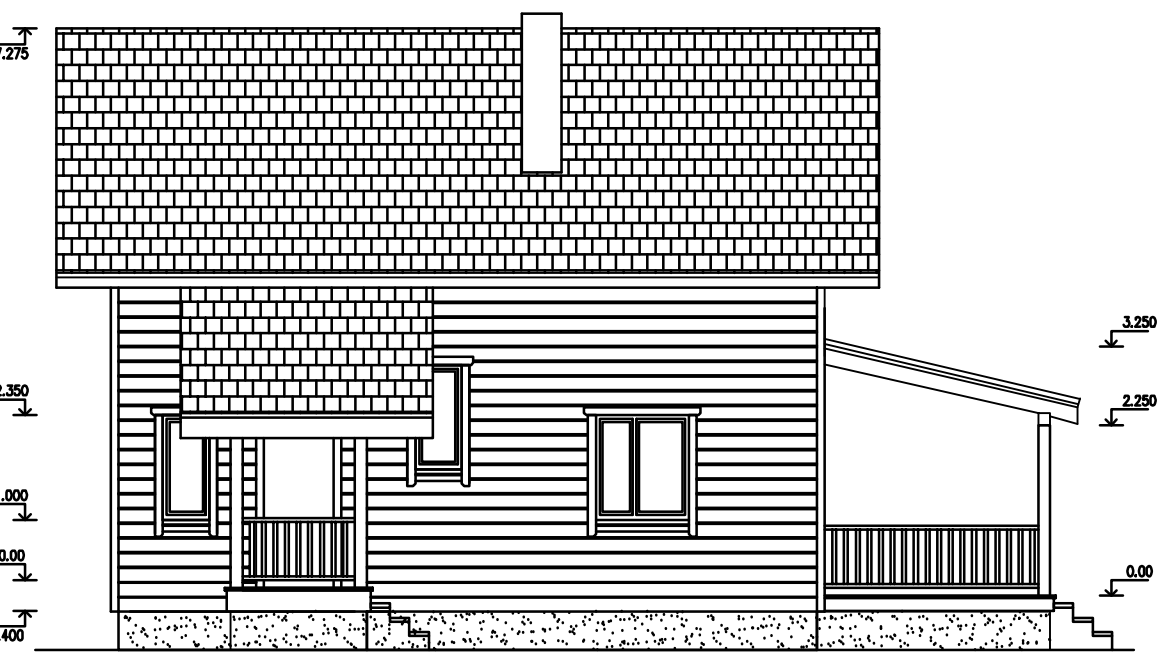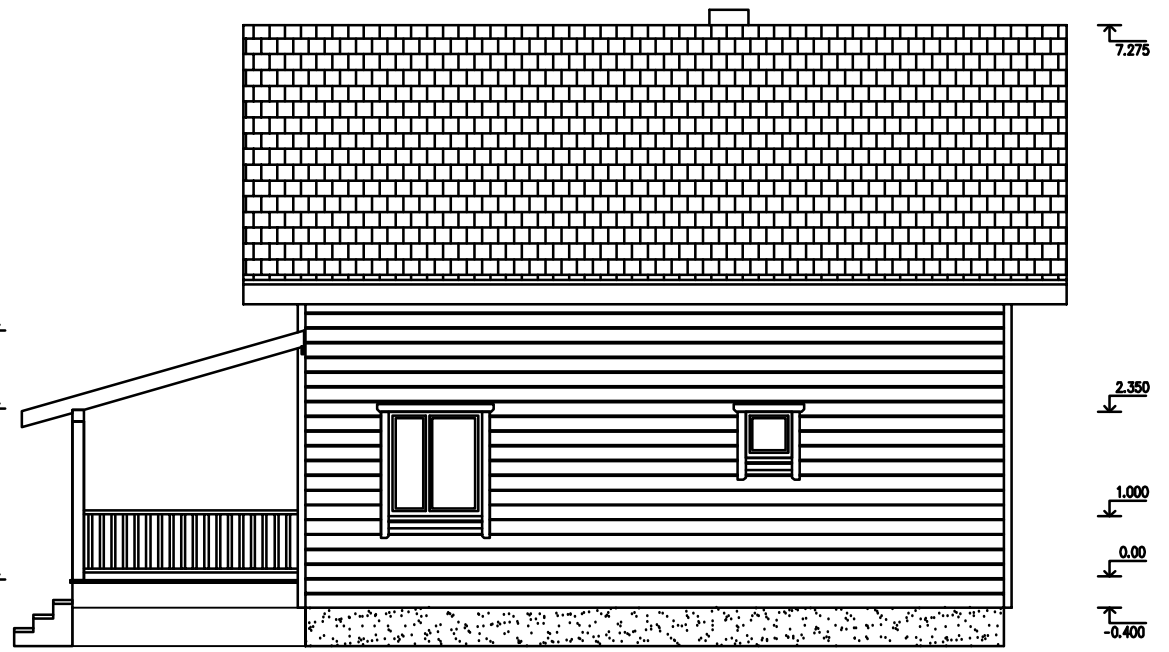


Согласовано

Ив. подл.	Подпись и дата	Возм. инв	

Стена.3

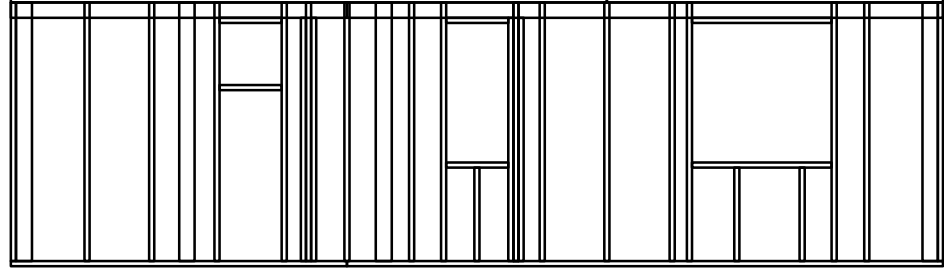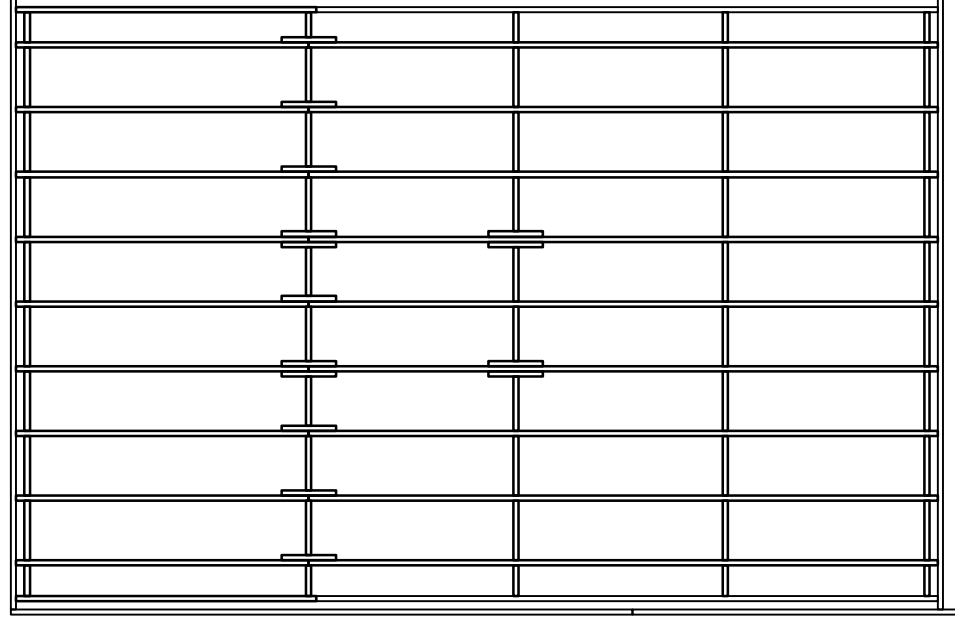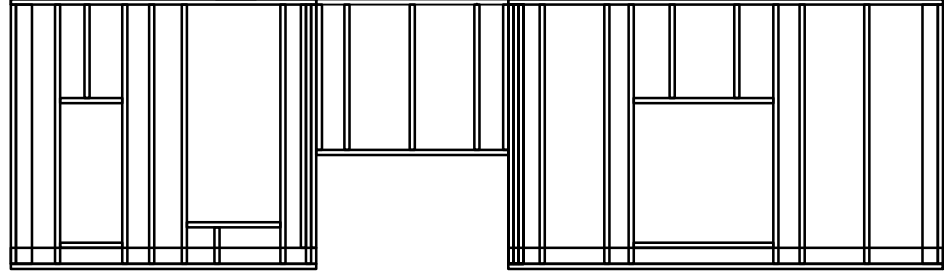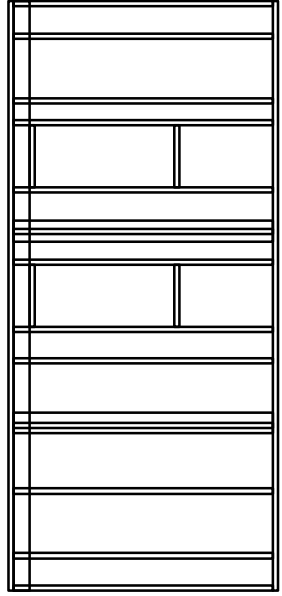


Стена.4

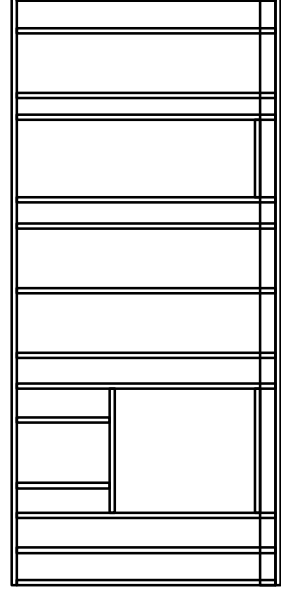

Лист	№ док	Подпись	Дата	Каркасный дом КД-90 "Лауга"			
				Раскладка стен 1.эт	Стадия	Лист	Листов
					АС	05	30
				-/			


Согласовано

Ив. подл. Подпись и дата Возм. инв

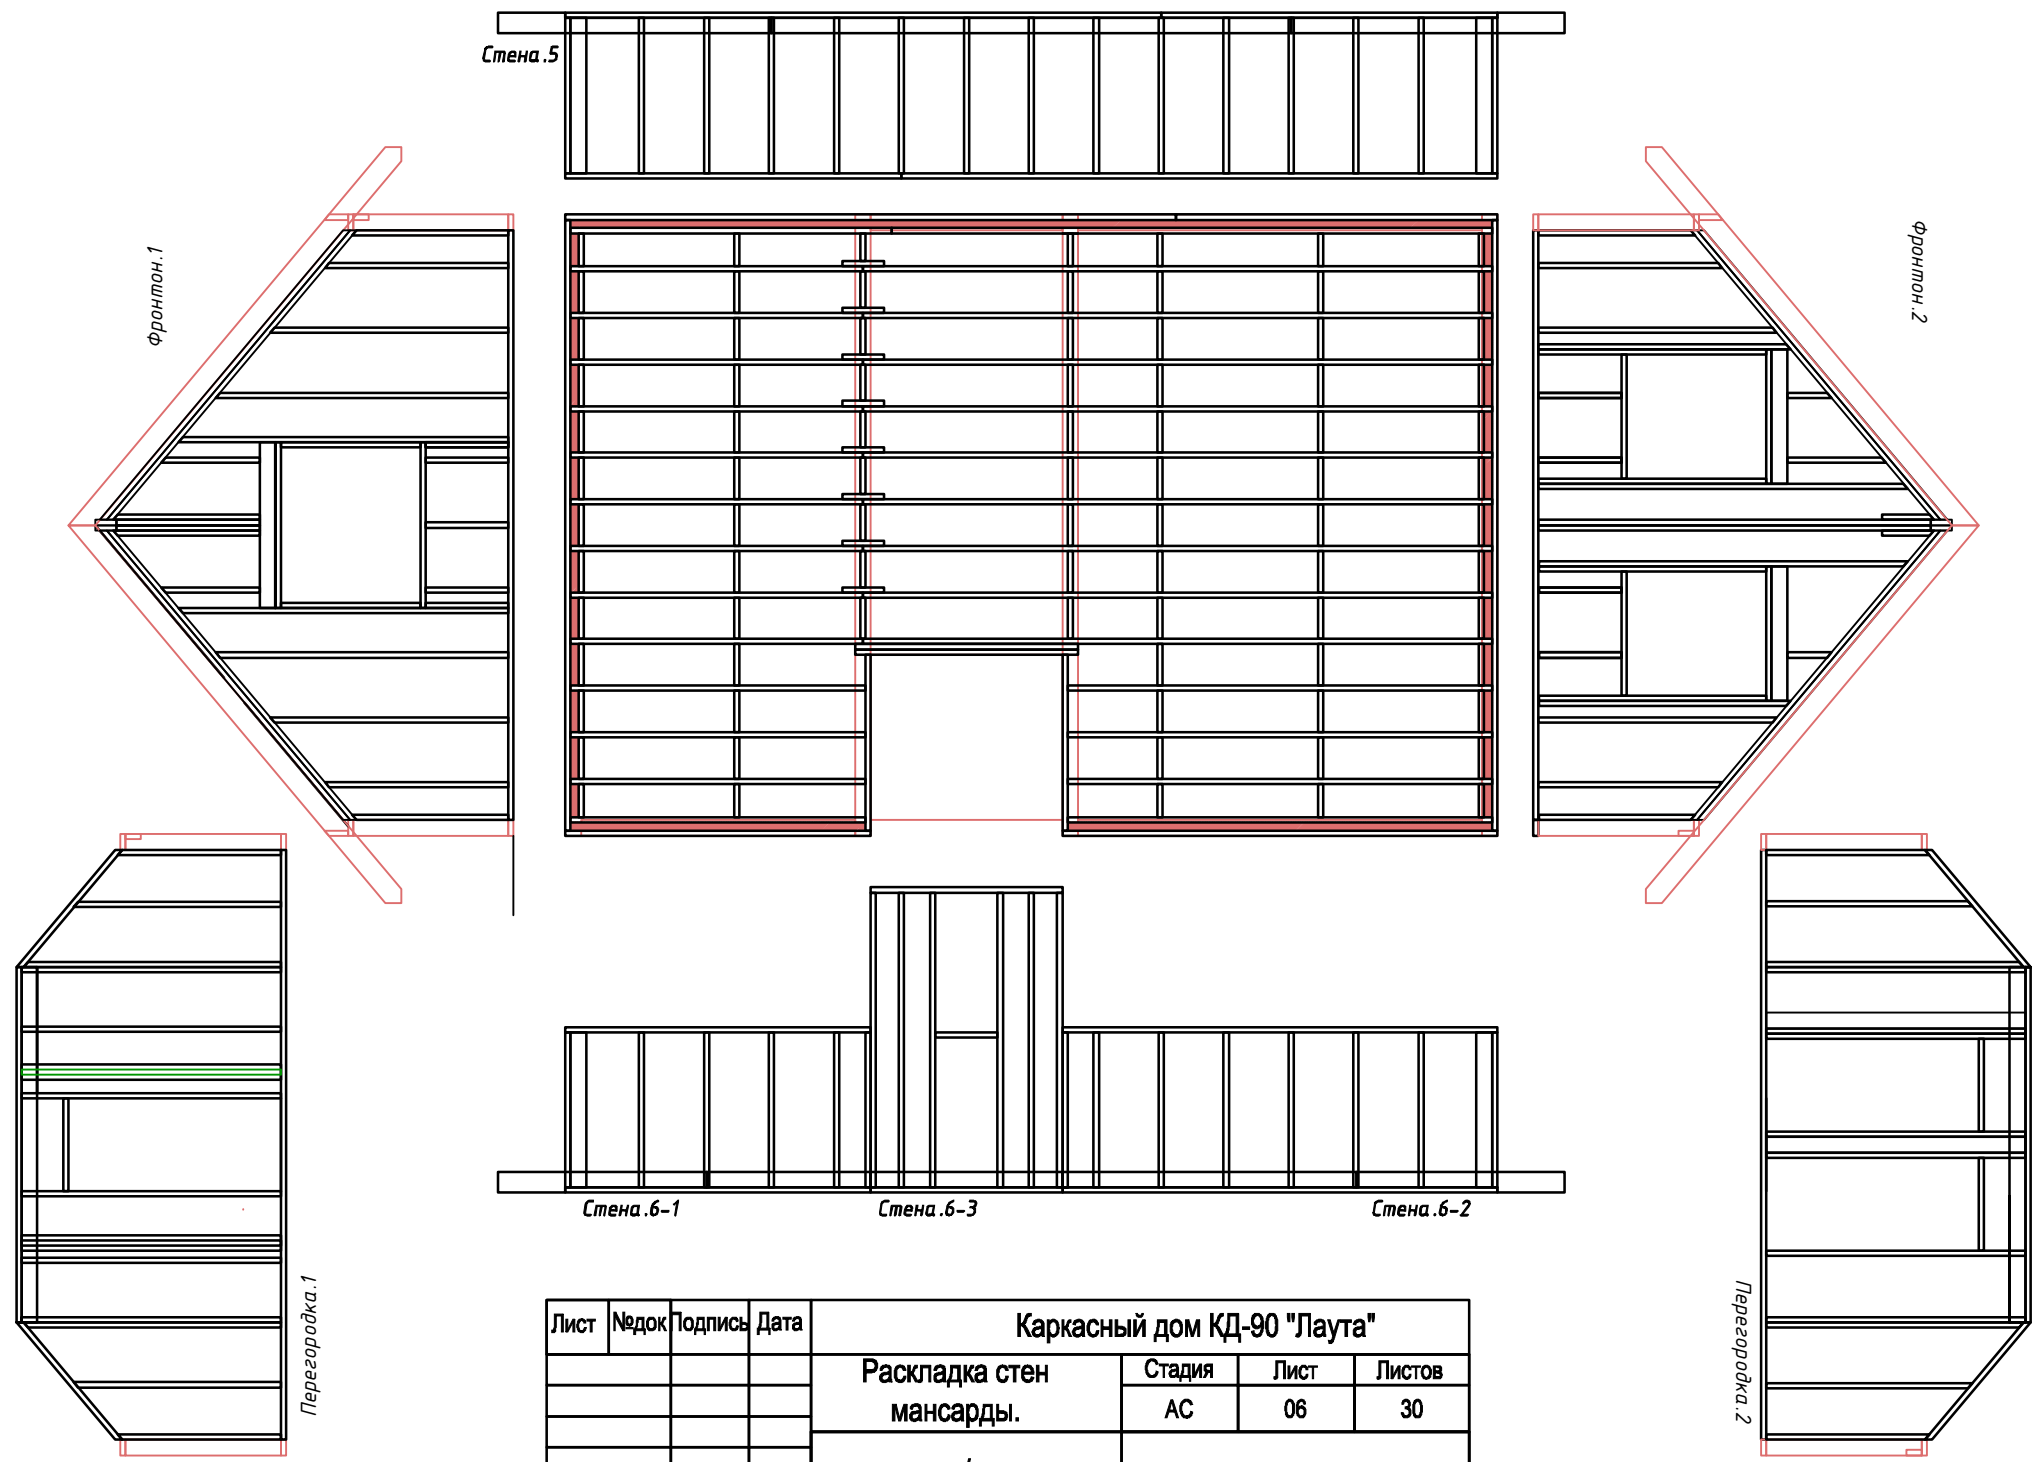


Лист	№ док	Подпись	Дата	Каркасный дом КД-90 "Лаута"			
				Раскладка стен мансарды.	Стадия АС	Лист 06	Листов 30
				-/-			

Ив. подл.	Подпись и дата	Возм. инв	Согласовано	

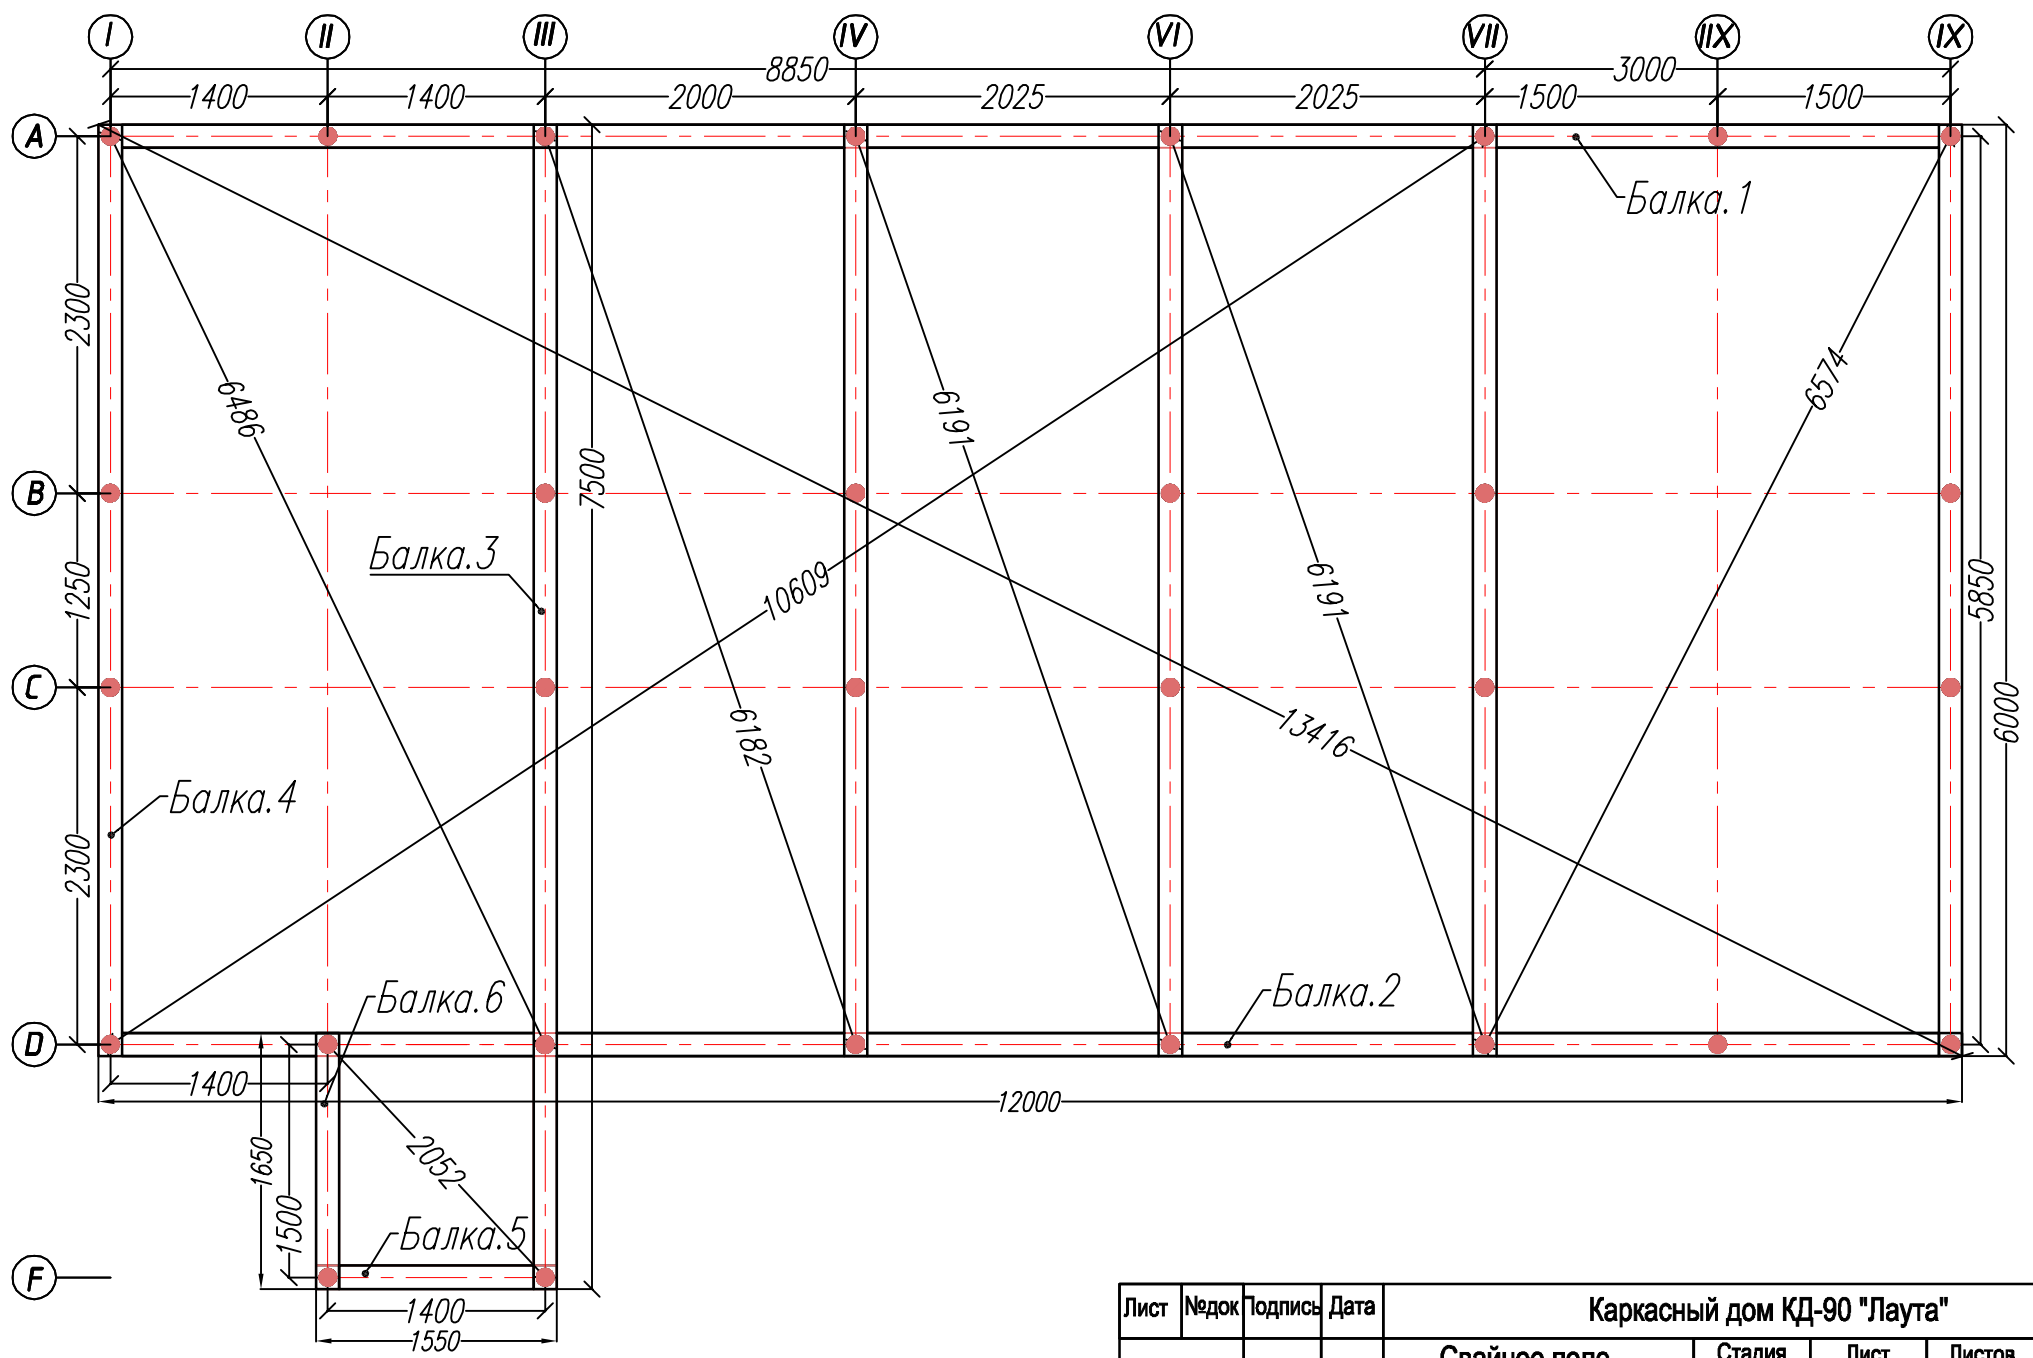

Лист	Недок	Подпись	Дата	Каркасный дом КД-90 "Лаута"			
				Свайное поле. Обвязка.	Стадия	Лист	Листов
					АС	07	30
				-/-			

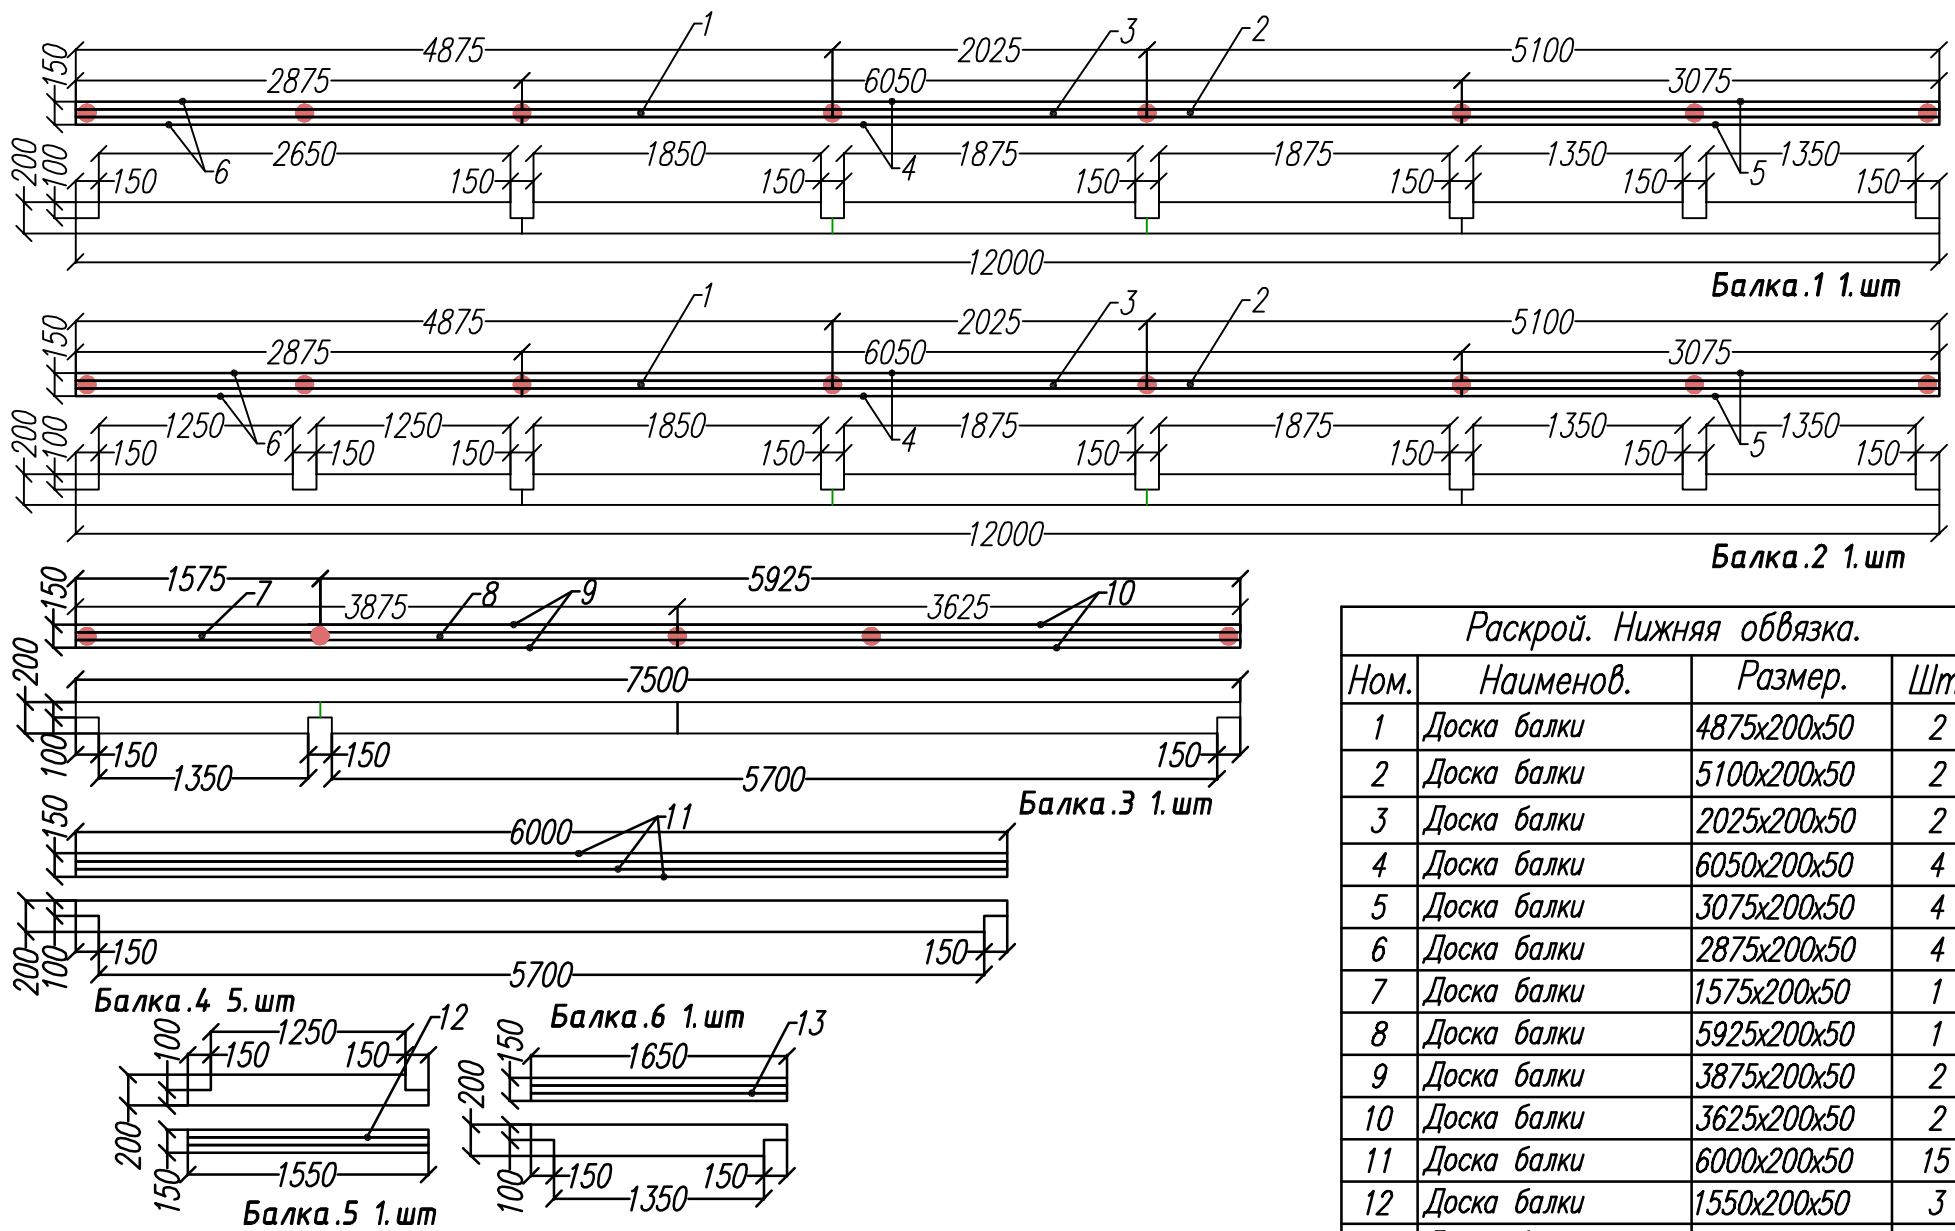


Раскрой. Нижняя обвязка.

Ном.	Наименов.	Размер.	Шт.
1	Доска балки	4875x200x50	2
2	Доска балки	5100x200x50	2
3	Доска балки	2025x200x50	2
4	Доска балки	6050x200x50	4
5	Доска балки	3075x200x50	4
6	Доска балки	2875x200x50	4
7	Доска балки	1575x200x50	1
8	Доска балки	5925x200x50	1
9	Доска балки	3875x200x50	2
10	Доска балки	3625x200x50	2
11	Доска балки	6000x200x50	15
12	Доска балки	1550x200x50	3
13	Доска балки	1650x200x50	3

Согласовано

Ив. подл. Подпись и дата Возм. инв

Лист	Недок	Подпись	Дата	Каркасный дом КД-90 "Лаута"			
				Балки обвязки.	Стадия	Лист	Листов
					АС	08	30
				-/-			

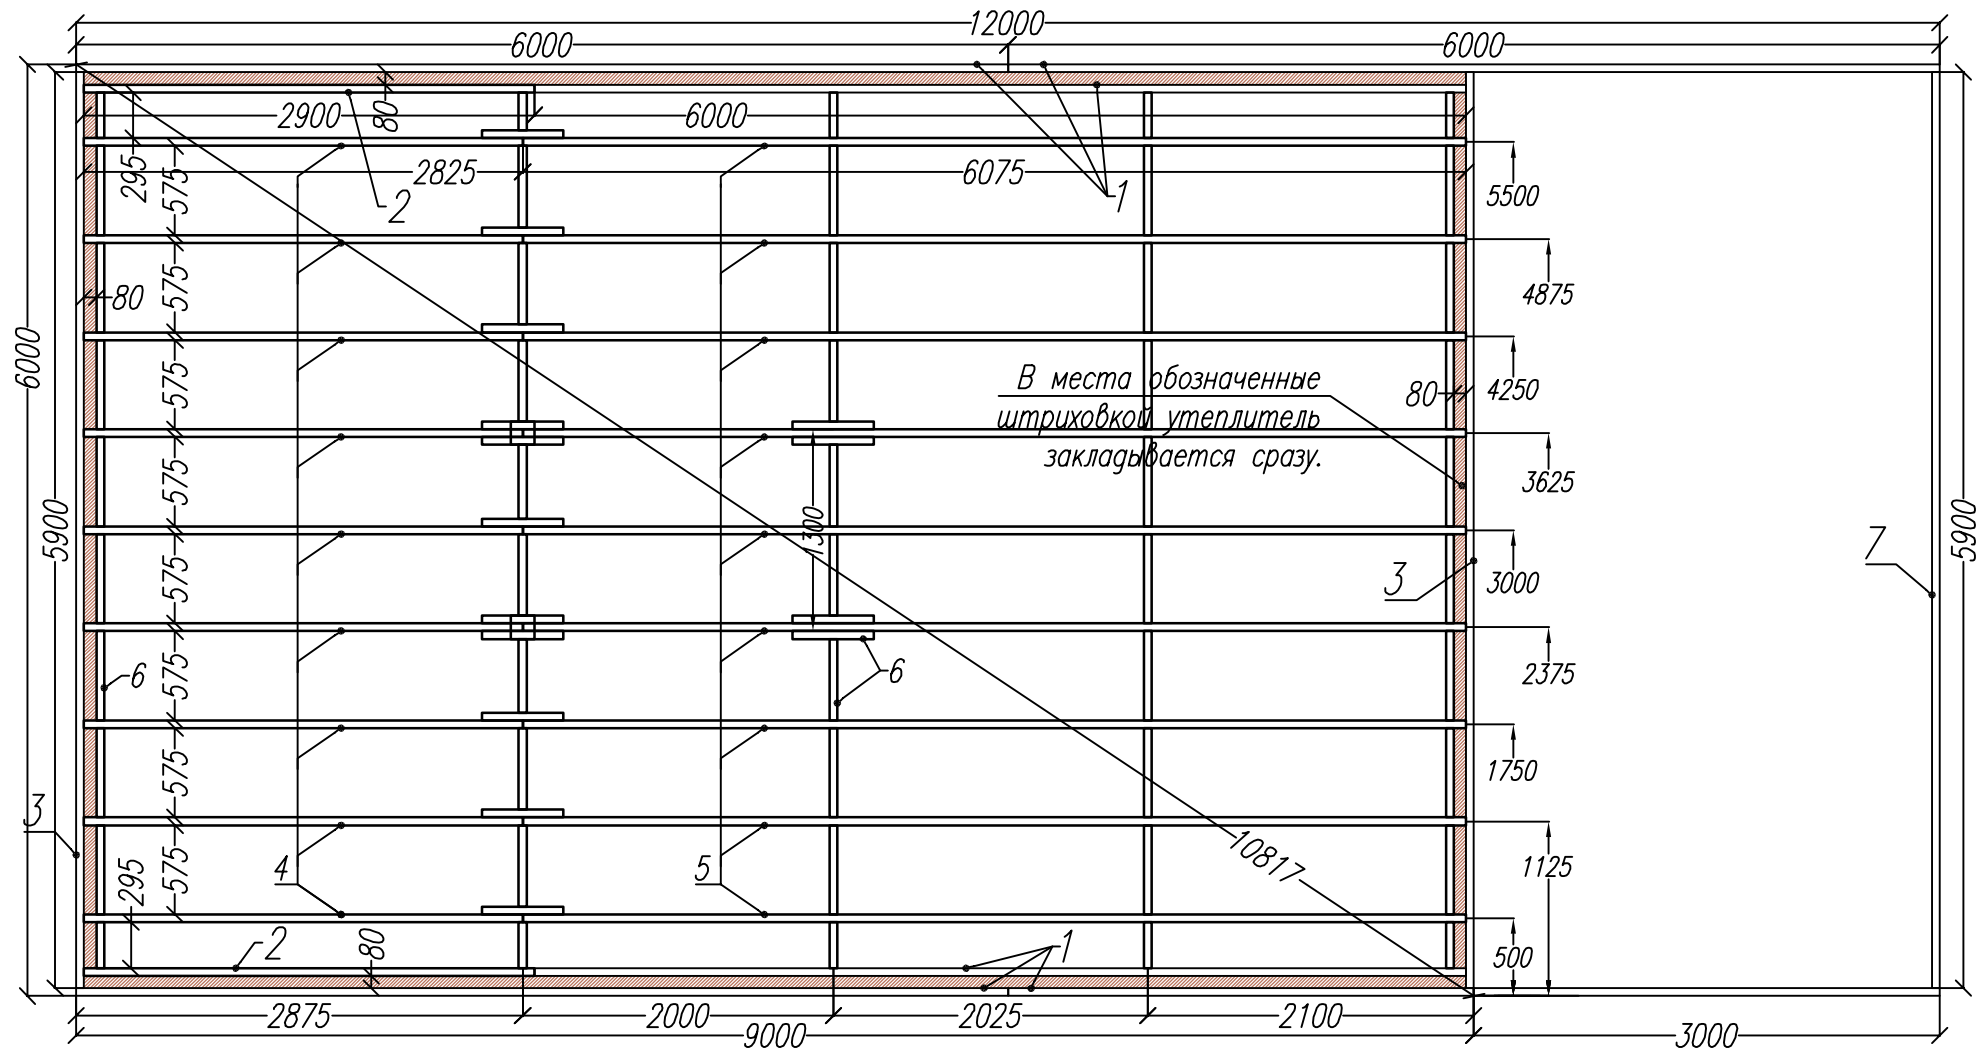

Раскрой. Нижние перекрытие.

Ном.	Наименов.	Размер.	Шт.
1	Фасадная доска	6000x200x50	6
2	Фасадная доска	2900x200x50	2
3	Фасадная доска	5900x200x50	2
4	Лага	2825x200x50	9
5	Лага	6075x200x50	9
6	Мост	по месту	64
7	Фасад доска	5900x150x50	1

Лист	Недок	Подпись	Дата	Каркасный дом КД-90 "Лаута"			
				Нижнее перекрытие	Стадия	Лист	Листов
					АС	09	30
				-/			

Согласовано

Возм. инв

Подпись и дата


Ив. подл.

Раскрой. Стена-1.

Ном.	Наимен.	Размер.	Шт.
1	Лежень	5755x150x50	3
2	Лежень	3245x150x50	3
3	Стойка	2500x150x50	21
4	Балка	1200x150x50	2
5	Стойка	900x150x50	3
6	Балка	600x150x50	4
7	Стойка	2350x150x50	4

Раскрой. Стена-2.


Ном.	Наимен.	Размер.	Шт.
1	Лежень	2950x150x50	3
2	Лежень	4200x150x50	3
3	Лежень	1850x150x50	3
4	Стойка	2500x150x50	17
5	Стойка	1400x150x50	5
6	Стойка	900x150x50	1
7	Балка	1200x150x50	2
8	Стойка	350x150x50	1
9	Балка	600x150x50	2
10	Стойка	2350x150x50	4

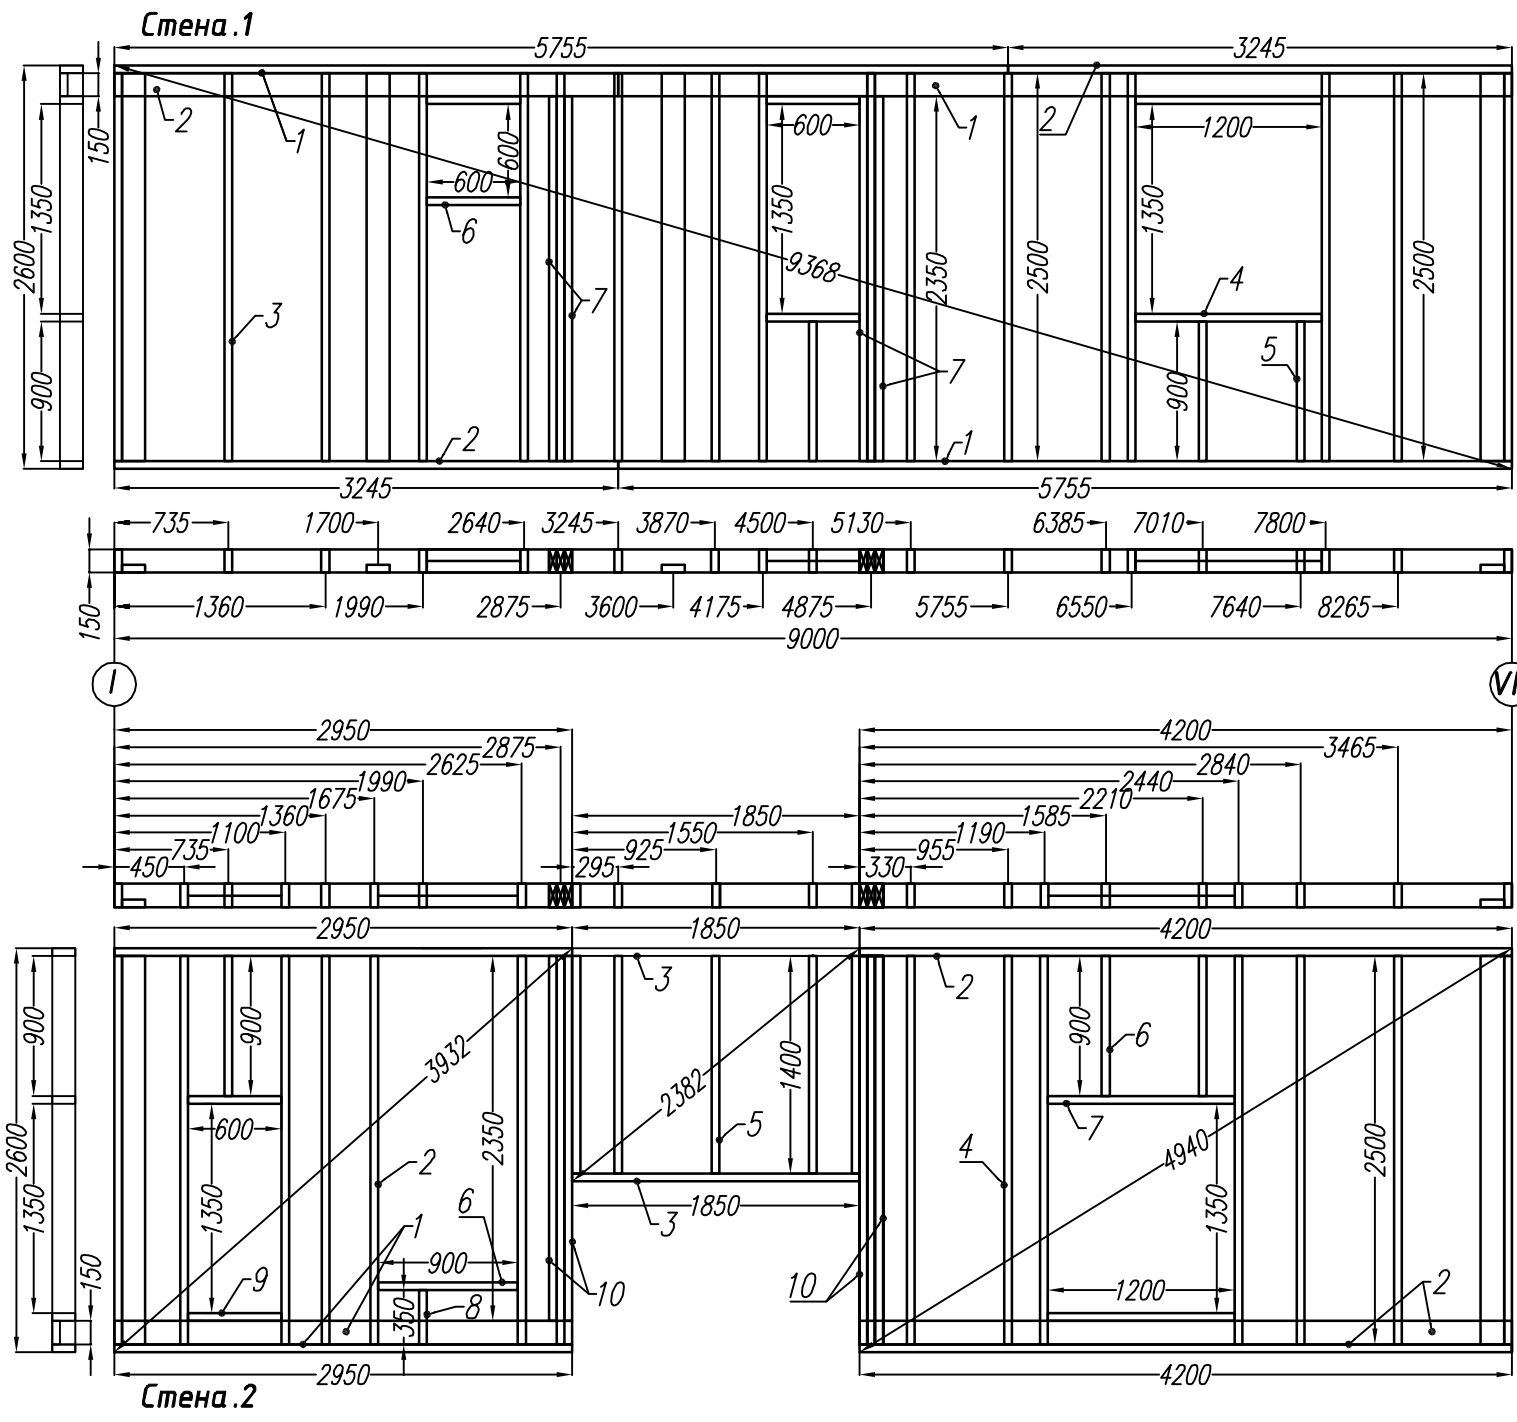

Согласовано			
Ид. подл.			
Подпись и дата			
Возм. инв			

Согласовано

Ив. подл. Подпись и дата Возм. инв

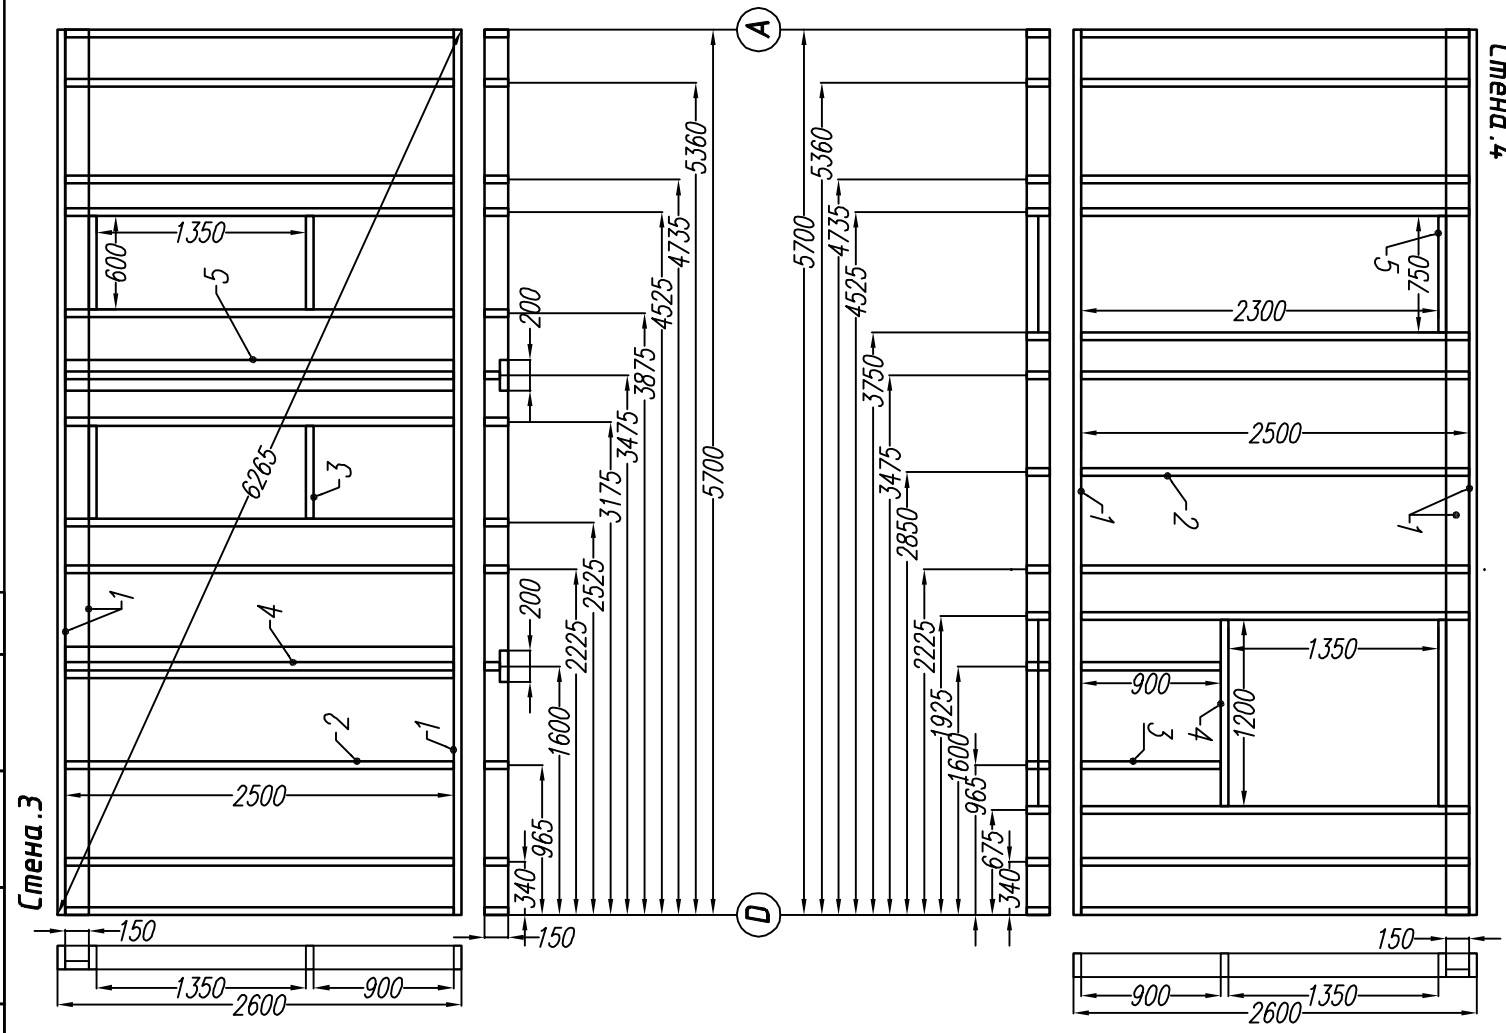


Раскрой. Стена-3.

Ном.	Наимен.	Размер.	Шт.
1	Лежень	5700x150x50	3
2	Стойка	2500x150x50	11
3	Балка	600x150x50	4
4	Стойка	2500x100x50	2
5	Стойка	900x200x50	2

Раскрой. Стена-4.




Ном.	Наимен.	Размер.	Шт.
1	Лежень	5700x150x50	3
2	Стойка	2500x150x50	12
3	Стойка	900x150x50	2
4	Балка	1200x150x50	2
5	Балка	750x200x50	1

Лист	Недок	Подпись	Дата	Каркасный дом КД-90 "Лаута"			
				Стены 3 и 4.	Стадия	Лист	Листов
					АС	11	30
				-/-			

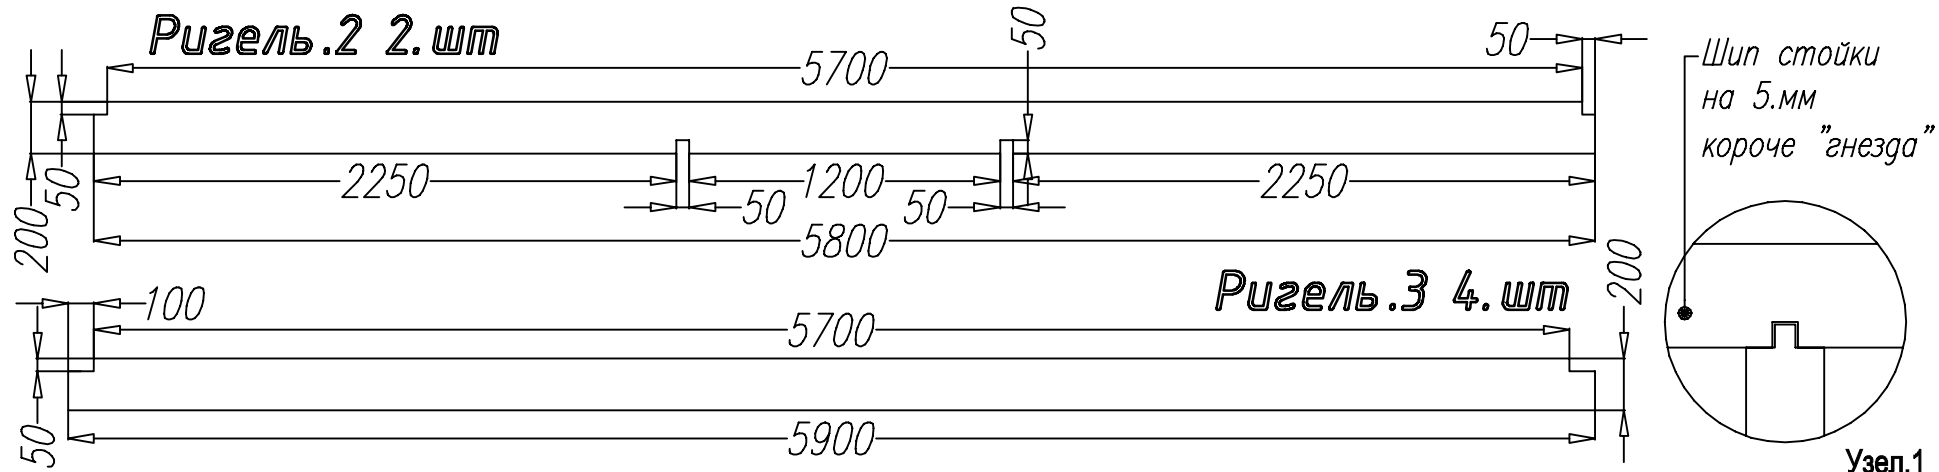

Раскрой. Ригели.

Ном.	Наимен.	Размер.	Шт.
1	Стойка	2490x150x150	4
2	Ригель.2	5900x200x50	2
3	Ригель.3	5800x200x50	4

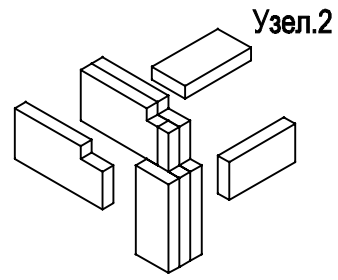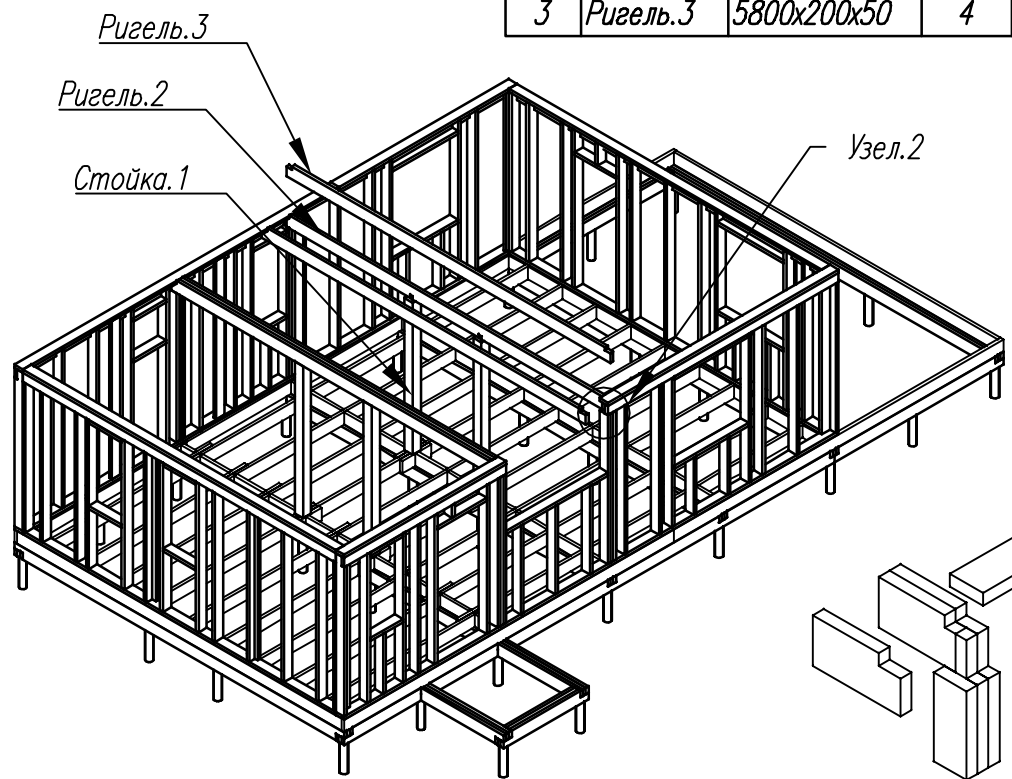
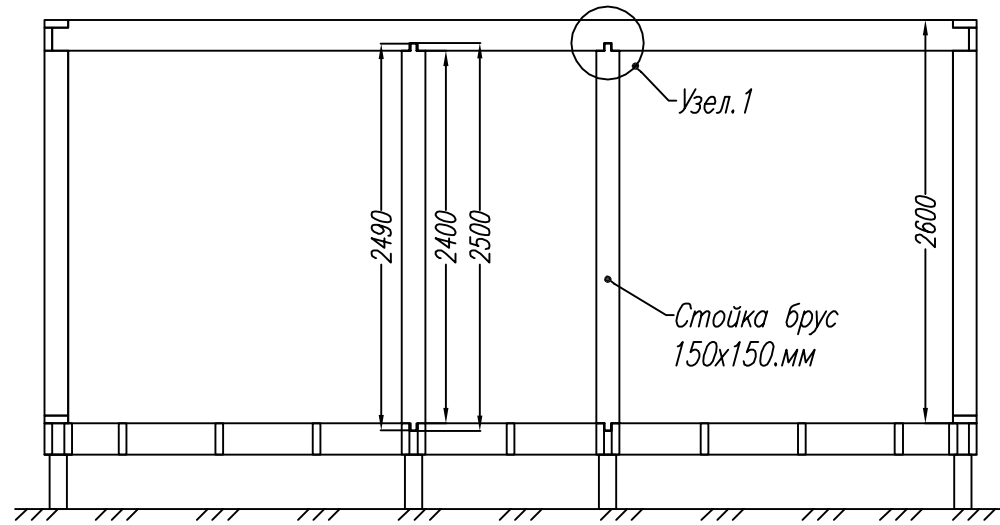


Согласовано			
Ив. подл.			
Подпись и дата			
Возм. инв			

Лист	Недок	Подпись	Дата	Каркасный дом КД-90 "Лаута"			
				Ригели.	Стадия	Лист	Листов
					АС	12	30
				-/			

Раскрой. Верхняя обвязка.

Ном.	Наимен.	Размер.	Шт.
1	Лежень	6000x150x50	4
2	Лежень	3900x150x50	2
3	Лежень	2650x150x50	2
4	Лежень	1850x150x50	1

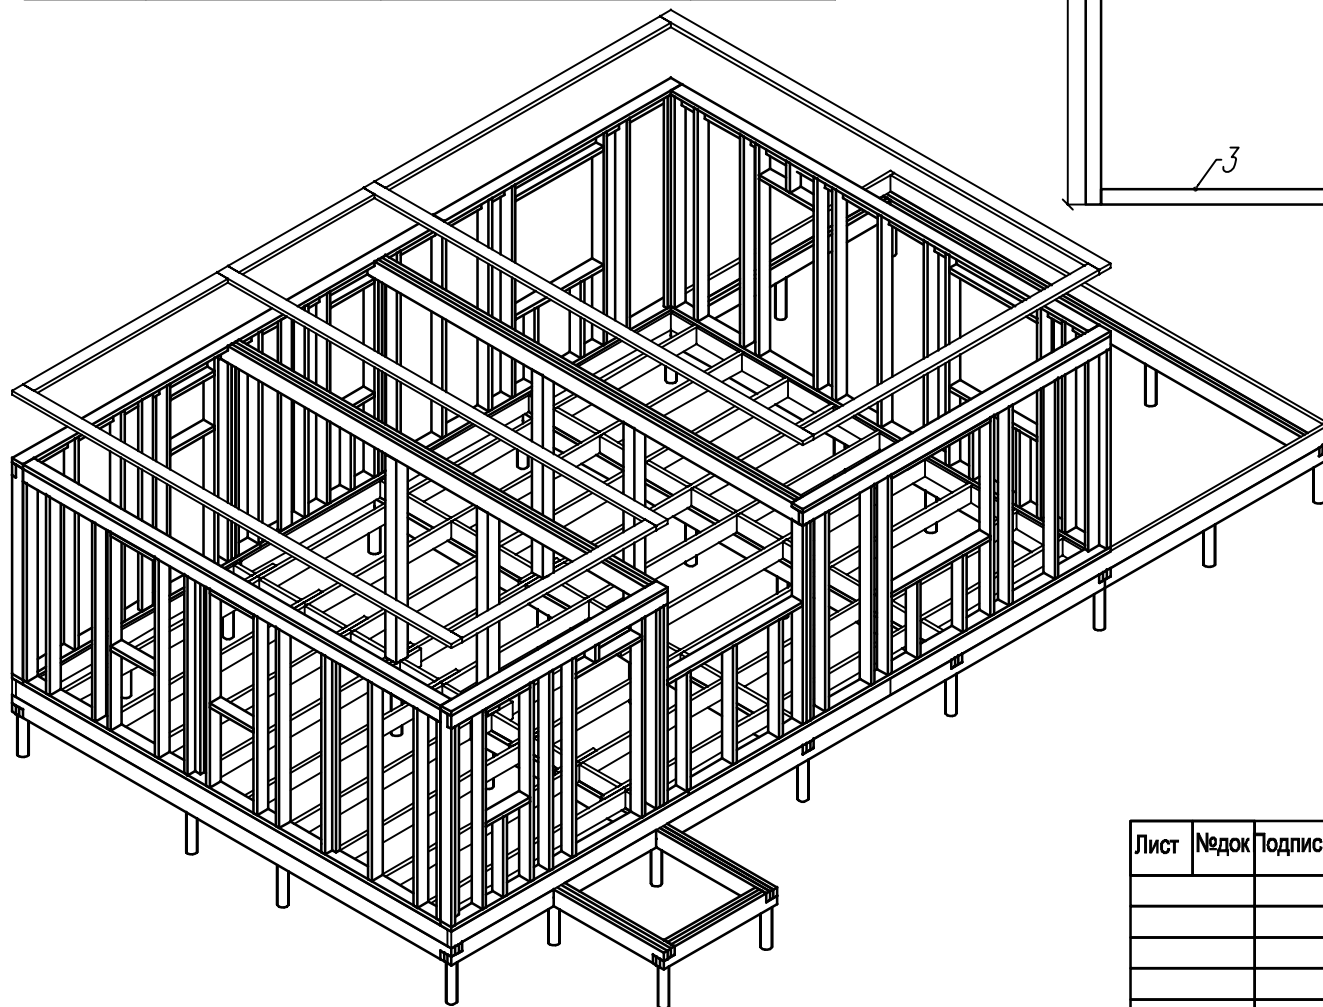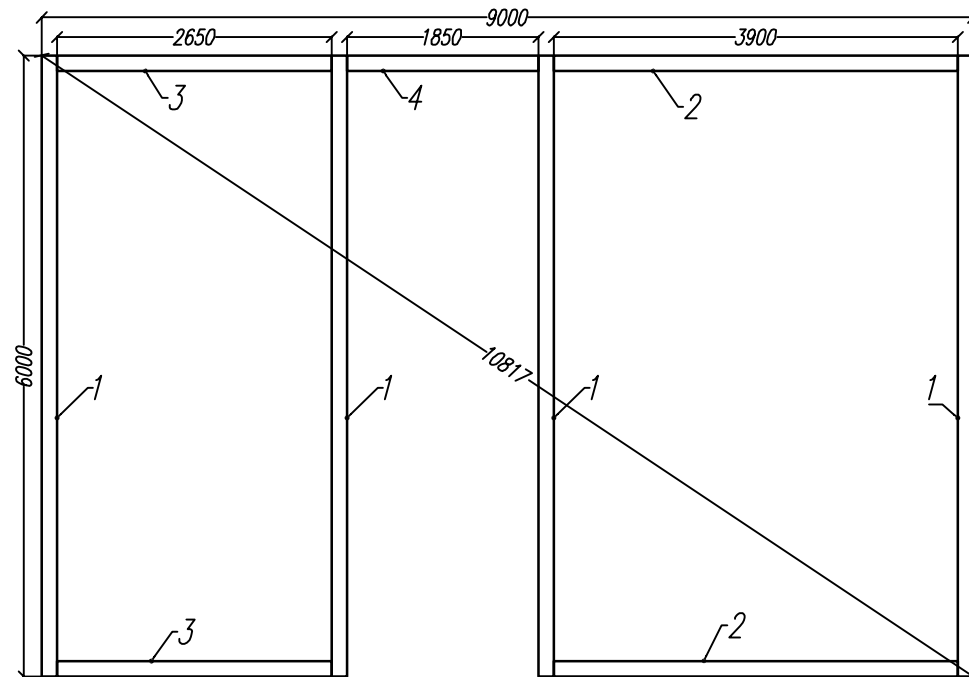


Лист	Недок	Подпись	Дата	Каркасный дом КД-90 "Лаута"			
				Рама-3	Стадия	Лист	Листов
					АС	13	30
				-/			

Согласовано

Возм. инв

Подпись и дата

Ив. подл.

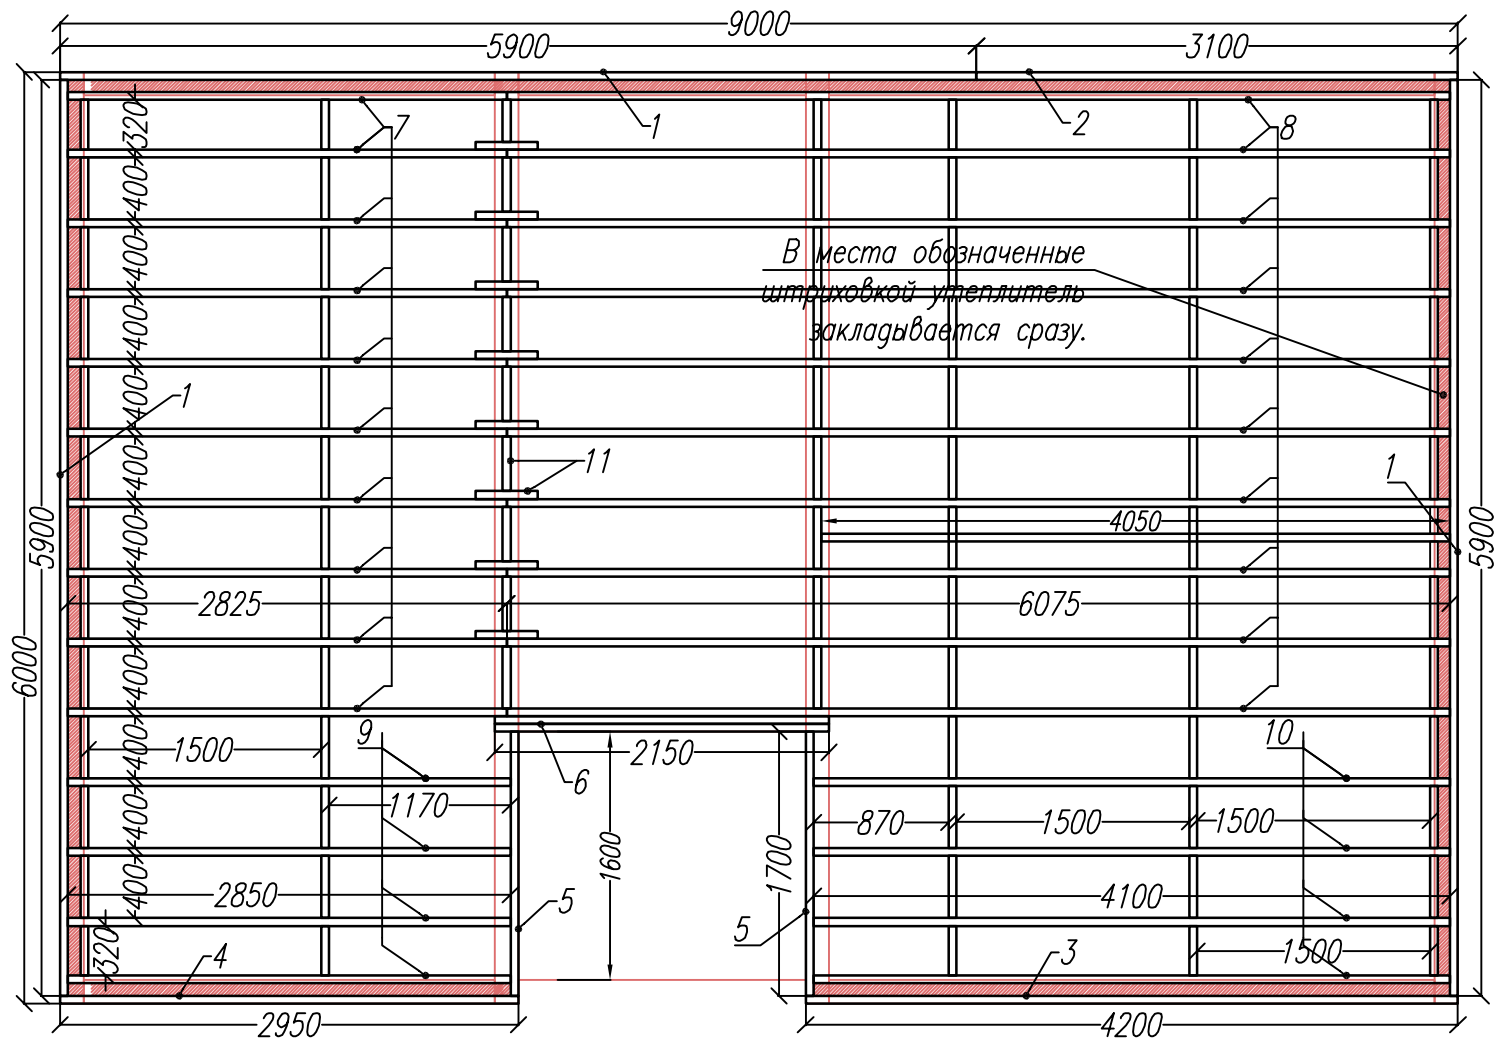

Согласовано

Ив. подл. Подпись и дата Возм. инв


Раскрой. Верхнее перекрытие.

Ном.	Наимен.	Размер.	Шт.	Ном.	Наимен.	Размер	Шт.
1	Фасад. доска	5900x200x50	3	6	Балка	2150x200x50	2
2	Фасад. доска	3100x200x50	1	7	Лага	2825x200x50	10
3	Фасад. доска	4200x200x50	1	8	Лага	6075x200x50	10
4	Фасад. доска	2950x200x50	1	9	Лага	2850x200x50	4
5	Фасад. доска	1700x200x50	2	10	Лага	4100x200x50	4
12	Лага	4050x200x50	1	11	Мост	по месту	60

Лист	Недок	Подпись	Дата	Каркасный дом КД-90 "Лаута"			
				Верхнее перекрытие	Стадия	Лист	Листов
					АС	14	30
				-/			

Согласовано

Ив. подд. Подпись и дата Возм. инв

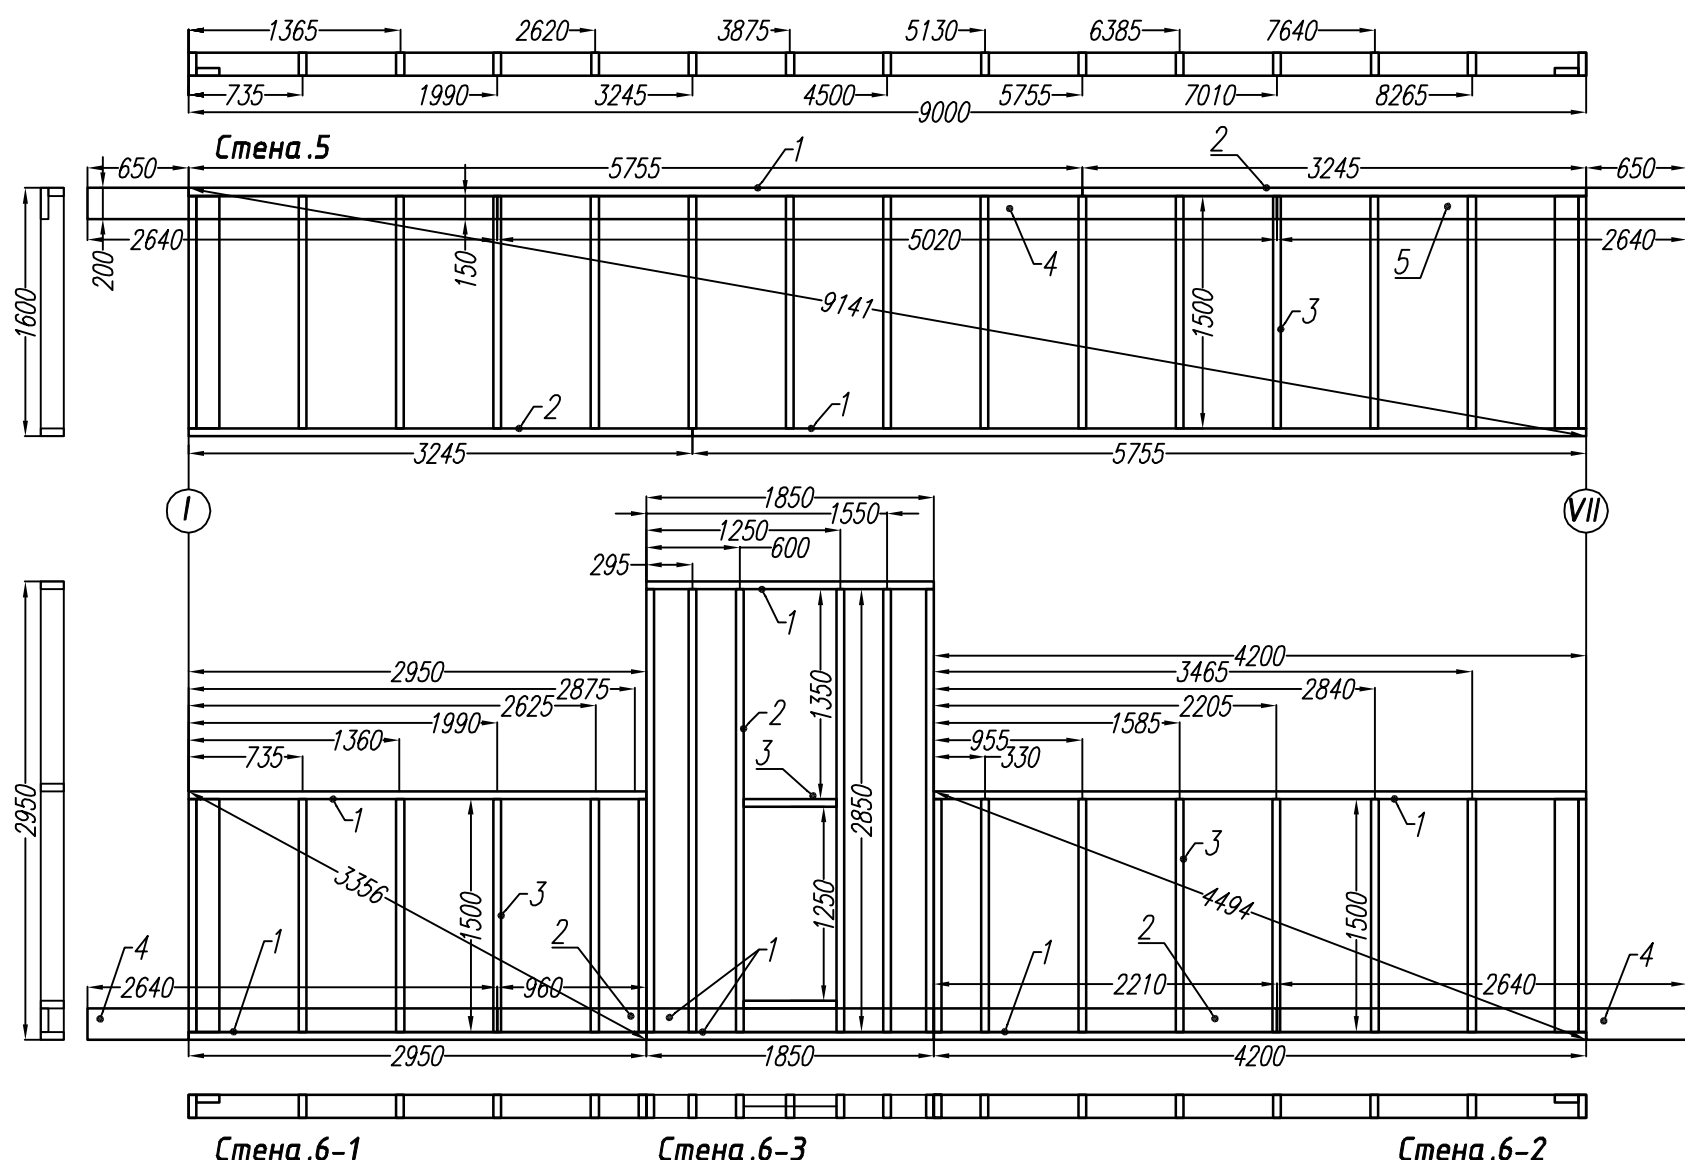

Раскрой. Стена-5.

Ном.	Наимен.	Размер.	Шт.
1	Лежень	5755x150x50	2
2	Лежень	3245x150x50	2
3	Стойка	1500x150x50	17
4	Ригель	5020x150x50	1
5	Опорная б.	2640x200x50	2

Раскрой. Стена-6.1.

Ном.	Наимен.	Размер.	Шт.
1	Лежень	2950x150x50	2
2	Ригель	2950x150x50	1
3	Стойка	1500x150x50	7
4	Опорная б.	2640x200x50	1

Раскрой. Стена-6.3

Ном.	Наимен.	Размер.	Шт.
1	Лежень	1850x150x50	3
2	Стойка	2850x150x50	6
3	Балка	600x150x50	2


Раскрой. Стена-6.2

Ном.	Наимен.	Размер.	Шт.
1	Лежень	4200x150x50	2
2	Ригель	2210x150x50	2
3	Стойка	1500x150x50	9
4	Опорная б.	2640x200x50	1

Лист	№ док	Подпись	Дата	Стены 5 и 6	Лист	Листов	30			
	Медок							Стация	АС	15
	Каркасный дом КД-90 "Пауга"									

Согласовано

Ив. подл.	Подпись и дата	Возм. инв	

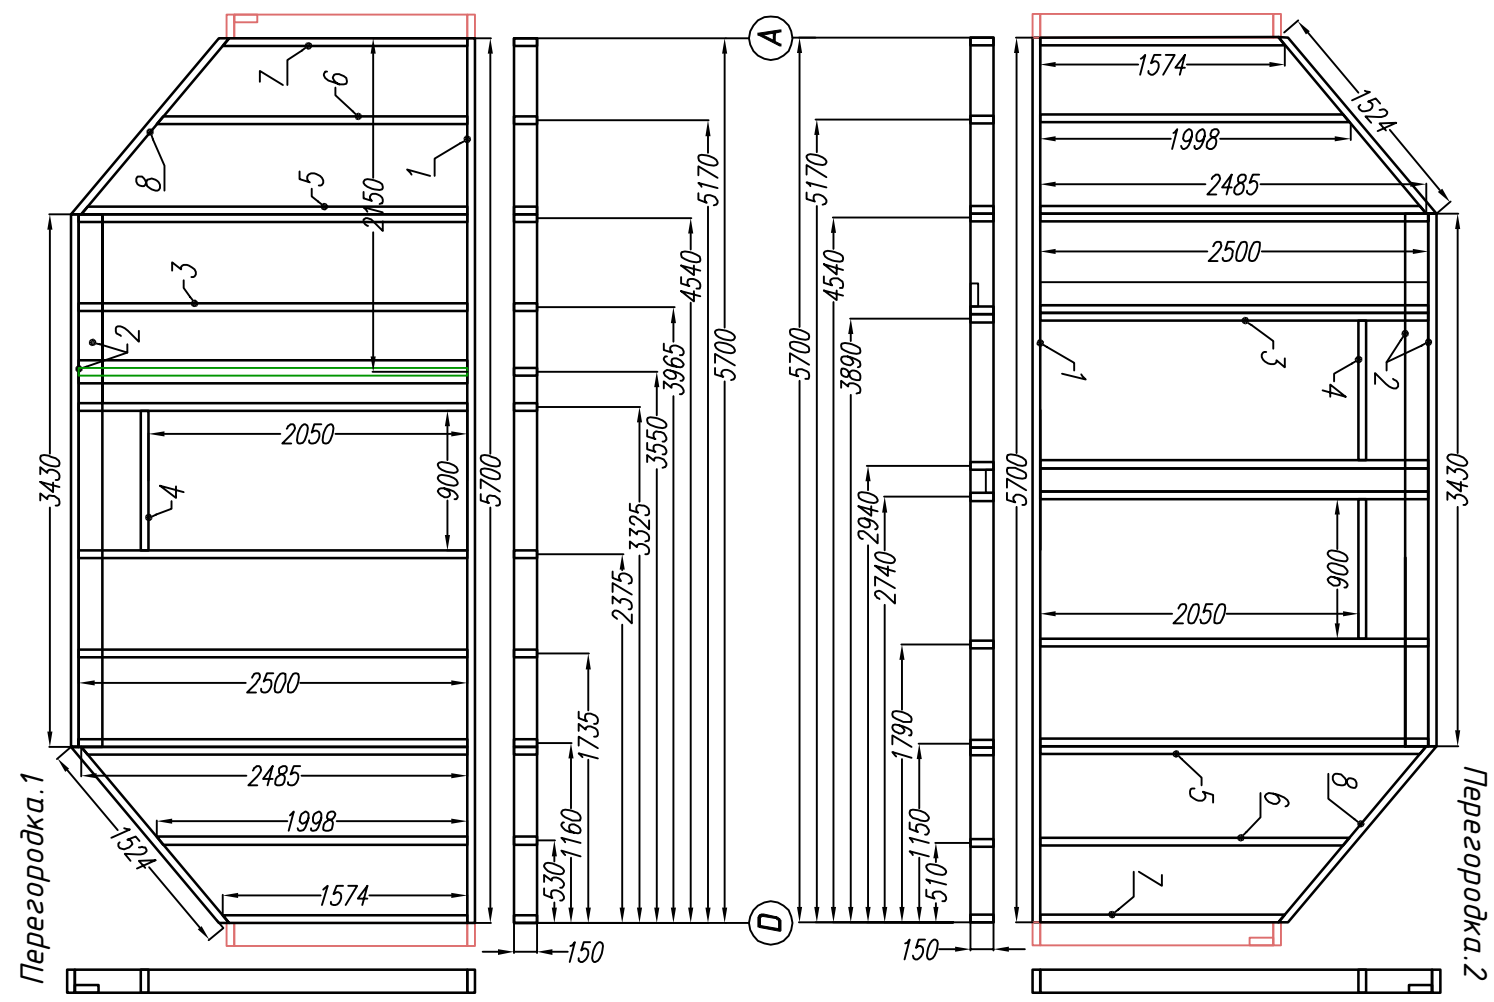

Раскрой. Перегородка-1.


Ном.	Наимен.	Размер.	Шт.
1	Лежень	5700x150x50	1
2	Лежень	3430x150x50	1
3	Стойка	2500x150x50	10
4	Балка	900x150x50	2
5	Стойка	2485x150x50	2
6	Стойка	2000x150x50	2
7	Стойка	1575x150x50	2
8	Балка	1525x150x50	2
9			

Раскрой. Перегородка-2.

Ном.	Наимен.	Размер.	Шт.
1	Лежень	5700x150x50	1
2	Лежень	3430x150x50	1
3	Стойка	2500x150x50	8
4	Балка	900x150x50	2
5	Стойка	2485x150x50	2
6	Стойка	2000x150x50	2
7	Стойка	1575x150x50	2
8	Балка	1525x150x50	2
9			

Лист	Медок	Подпись	Дата	Каркасный дом КД-90 "Лауга"		
				Стадия	Лист	Листов
				Перегородки 1 и 2	АС	16
						30
						-

Фронтон.1

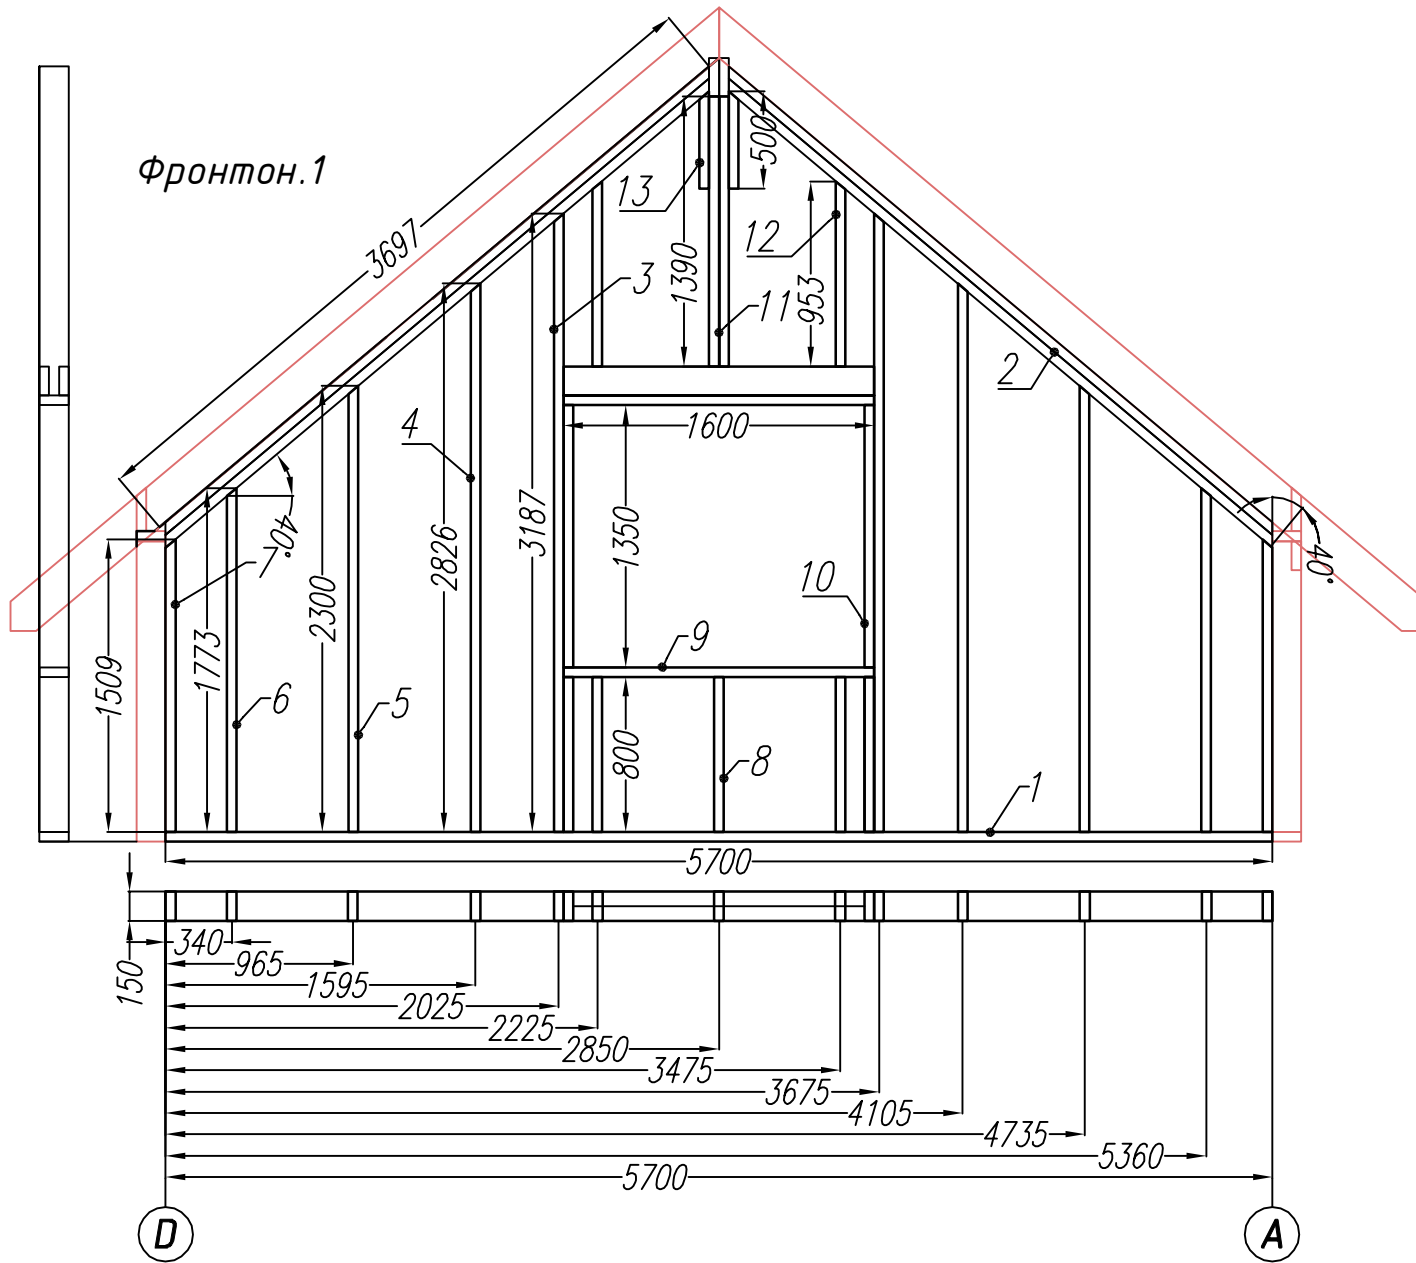

Раскрой. Фронтон-1.			
Ном.	Наимен.	Размер.	Шт.
1	Лежень	5700x150x50	1
2	Лежень	3700x150x50	4
3	Стойка	3190x150x50	2
4	Балка	2825x150x50	2
5	Стойка	2350x150x50	2
6	Стойка	1775x150x50	2
7	Стойка	1510x150x50	2
8	Стойка	800x150x50	5
9	Балка	1600x100x50	4
10	Стойка	1350x150x50	2
11	Стойка	1390x150x50	2
12	Стойка	955x150x50	2
13	Проставка	500x150x50	2


Согласовано

Ив. подл. Подпись и дата Возм. инв

Лист	Недок	Подпись	Дата	Каркасный дом КД-90 "Лаута"			
				Фронтон-1	Стадия	Лист	Листов
					АС	17	30
				-/			

Раскрой. Фронтон-1.			
Ном.	Наимен.	Размер.	Шт.
1	Лежень	5700x150x50	1
2	Лежень	3700x150x50	4
3	Стойка	3790x150x50	2
4	Балка	3565x150x50	2
5	Стойка	2430x150x50	2
6	Стойка	2300x150x50	2
7	Стойка	1775x150x50	2
8	Стойка	1510x150x50	5
9	Стойка	800x100x50	8
10	Балка	1300x150x50	8
11	Стойка	1350x150x50	4
12	Стойка	955x150x50	2
13	Стойка	425x150x50	2
14	Проставка	500x150x50	2



Фронтон.2

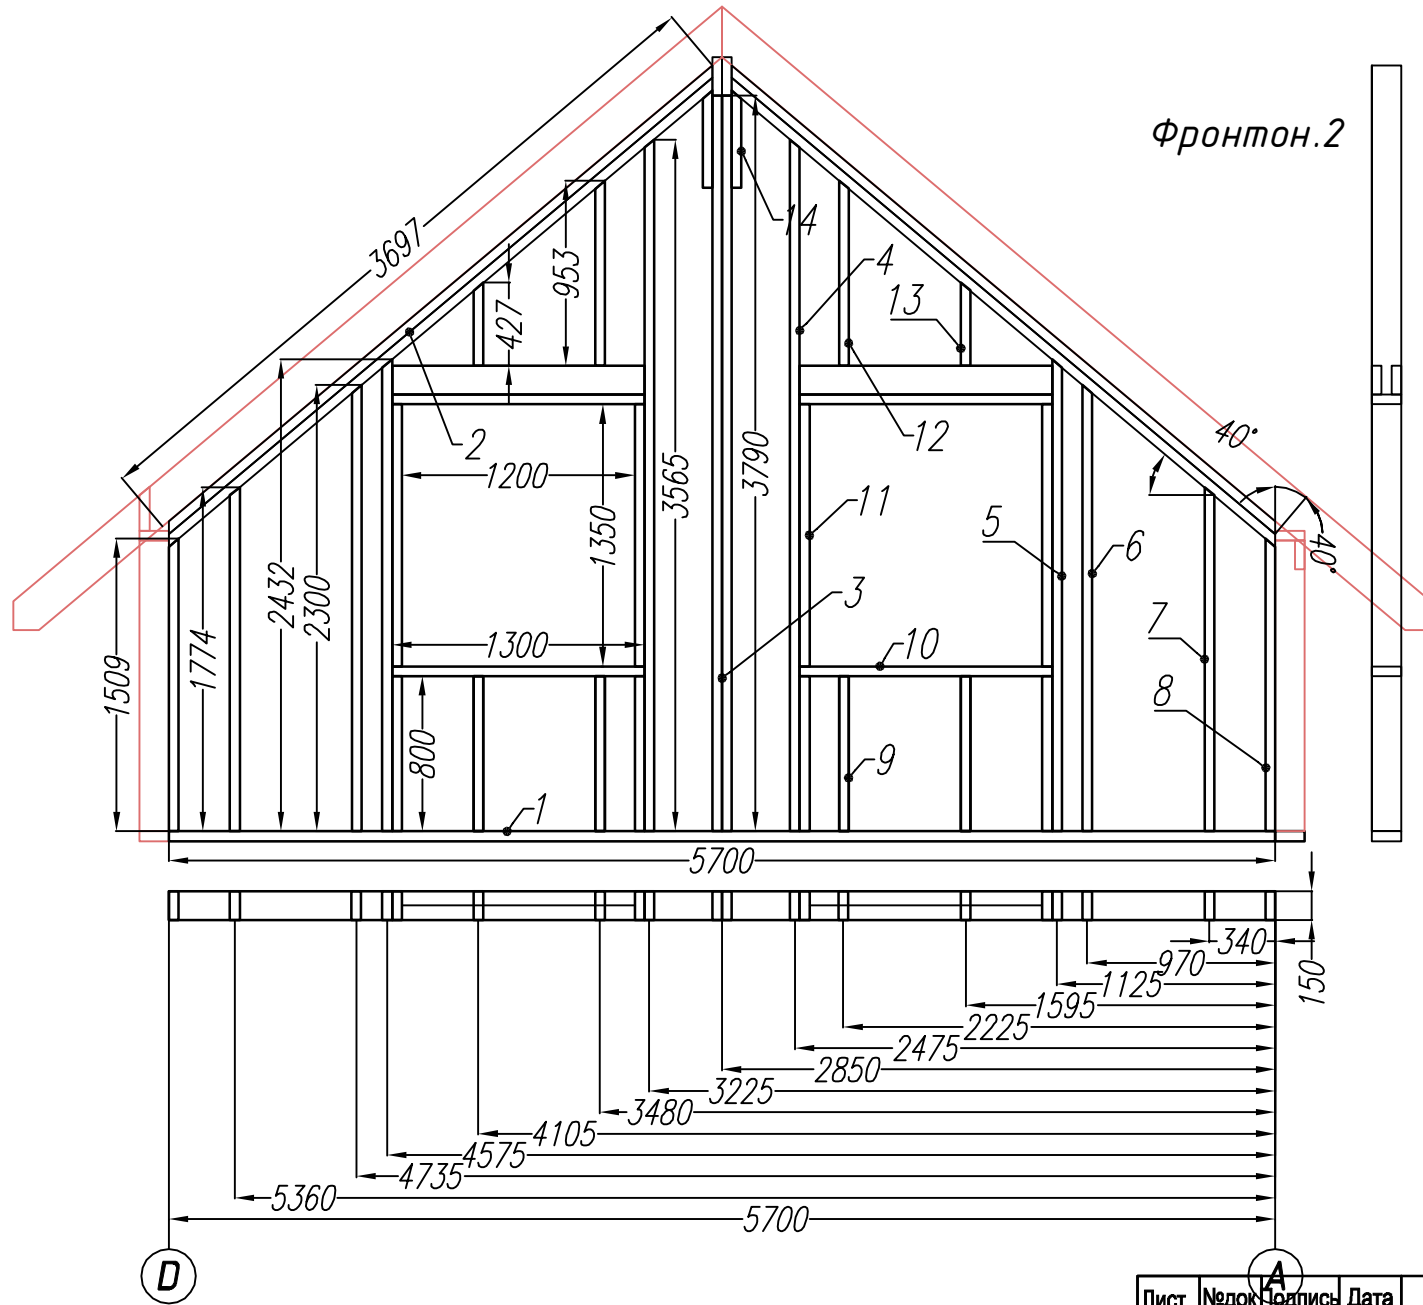

Согласовано		

Ив. подл.	Подпись и дата	
Возм. инв	Возм. инв	

Лист	Недок	Подпись	Дата	Каркасный дом КД-90 "Лаута"			
				План	Стадия	Лист	Листов
					АС	18	30
				-/-			

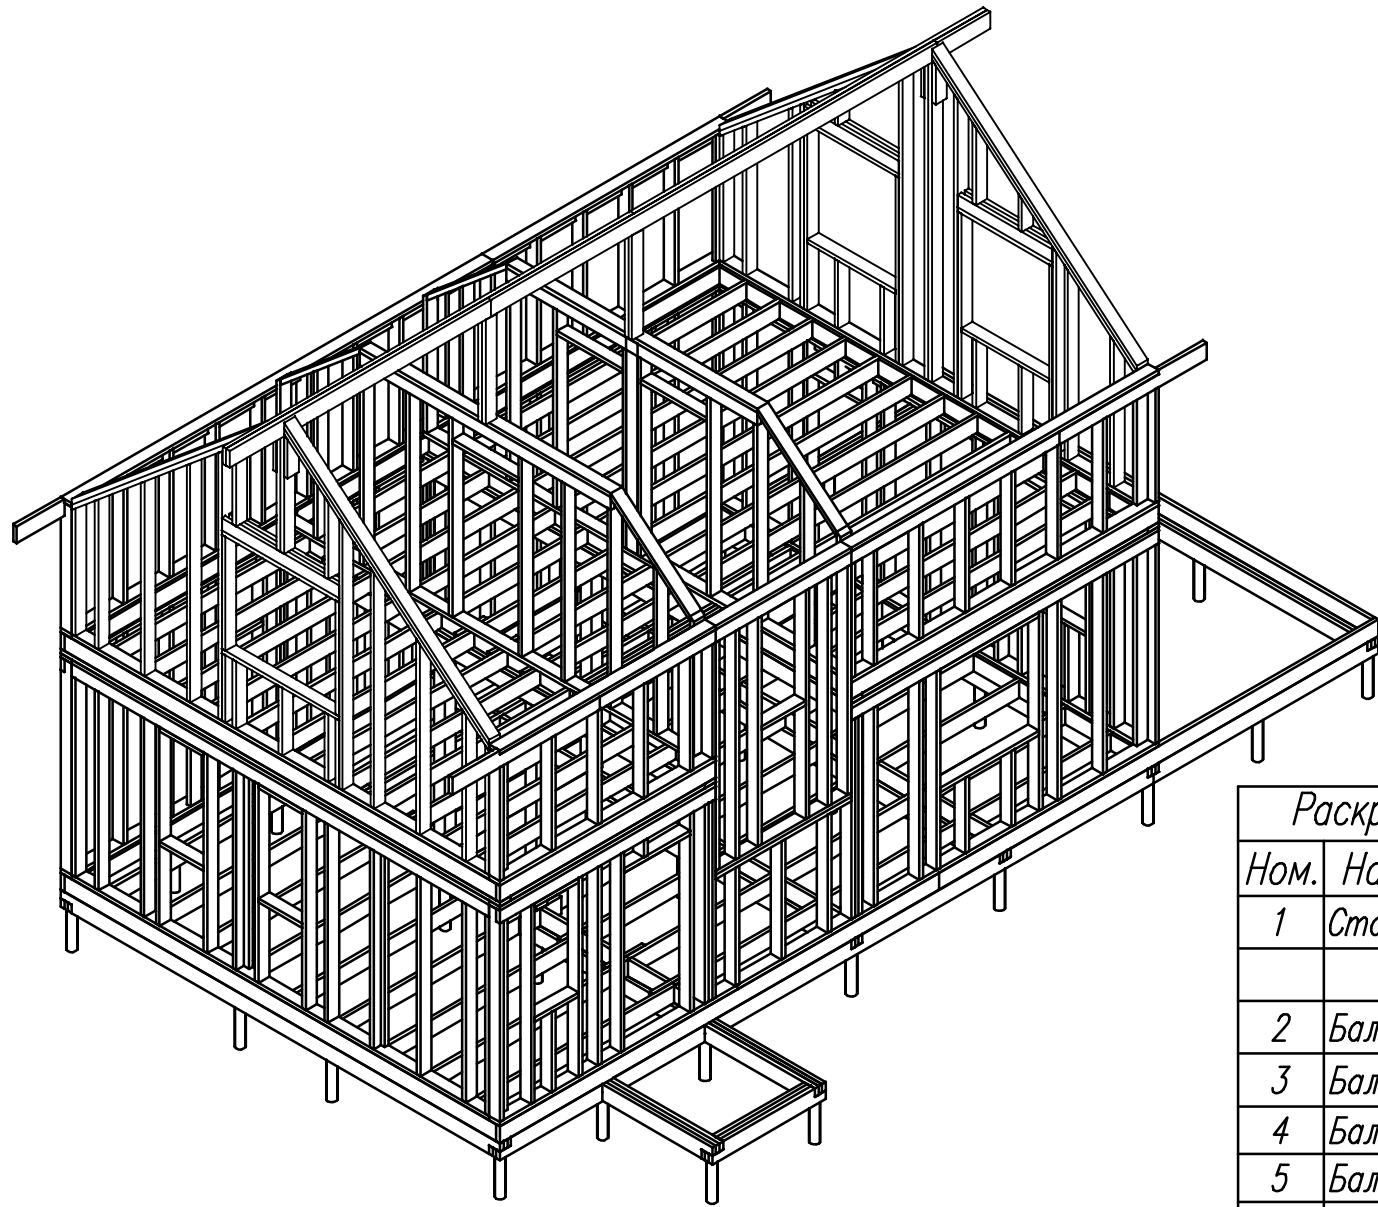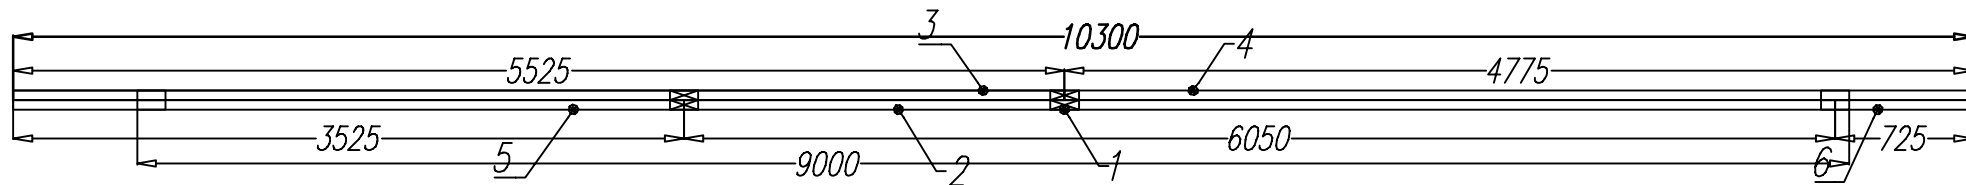

Раскрой. Коньковая Балка.



Ном.	Наимен.	Размер.	Шт.
1	Стойка	1240x150x50	4
2	Балка	6050x200x50	1
3	Балка	5525x200x50	1
4	Балка	4775x200x50	1
5	Балка	3525x200x50	1
6	Балка	725x200x50	1

Лист		Каркасный дом КД-90 "Лауга"		Листов	30
		Лист	19	Лист	30
Лист		Коньковая балка		Стадия	АС
				-	
Изд.	подп.	Подпись и дата	Возм.	инв	

Согласовано


Изд. подп. Подпись и дата Возм. инв

Схема крыши.

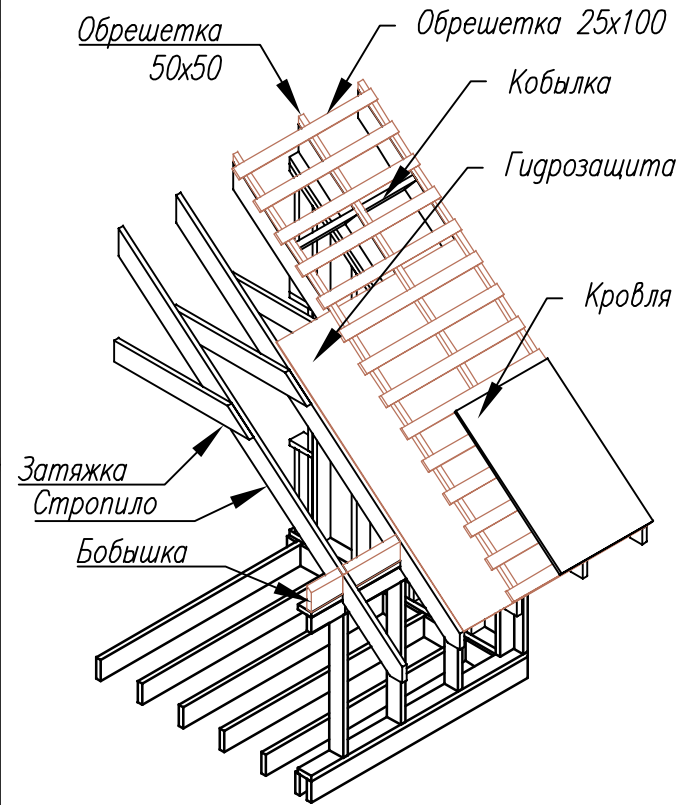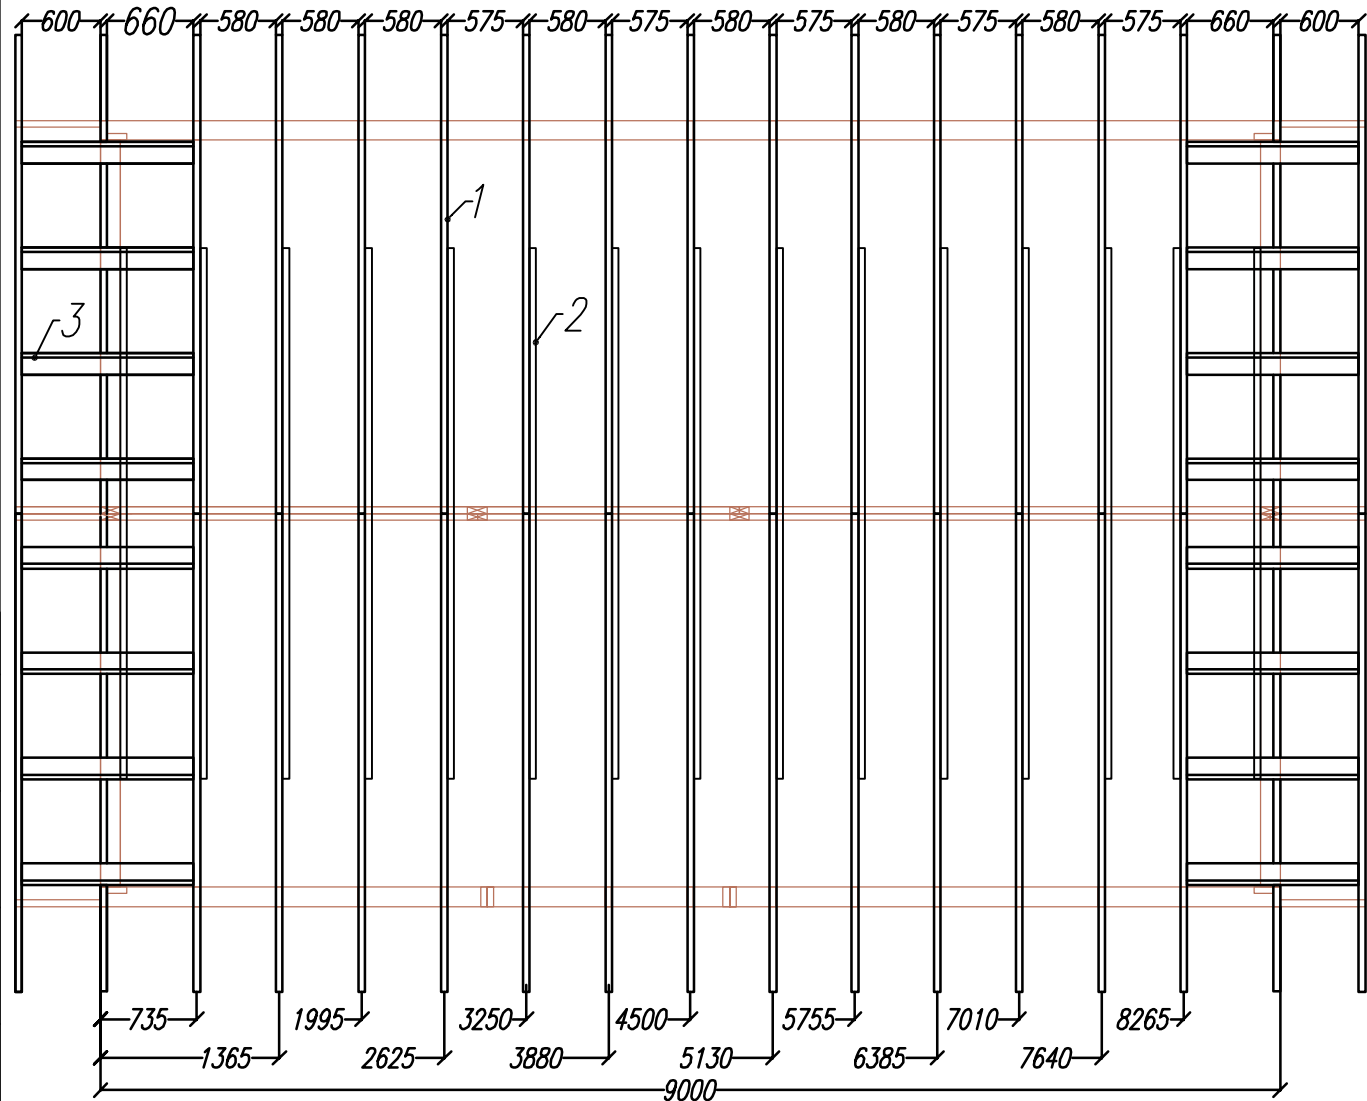





Согласовано

Ив. подл. Подпись и дата Возм. инв

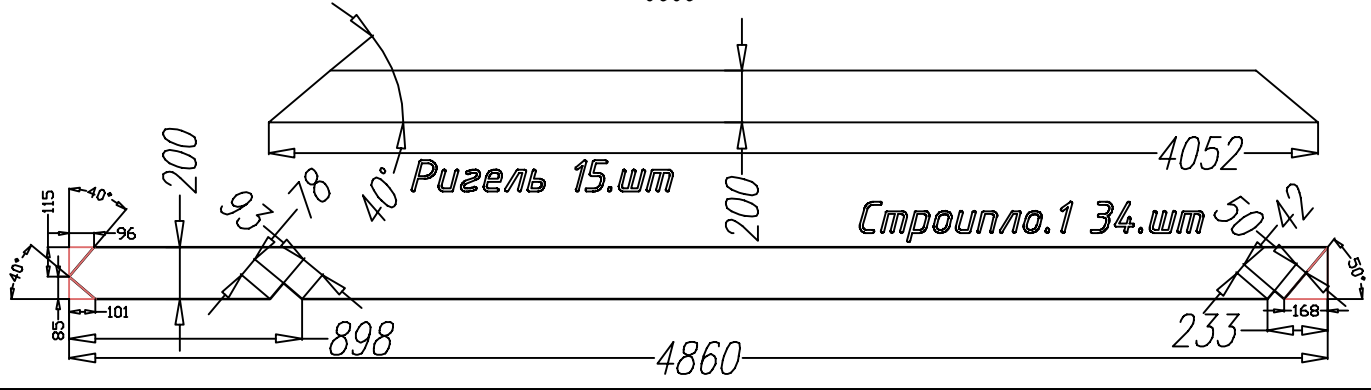

Каркасный дом КД-90 "Лаута"			
План стропил. Схема крыши	Стадия	Лист	Листов
	АС	20	30
-/-			


Ив. подл.	Подпись и дата	Возм. инв	Согласовано	

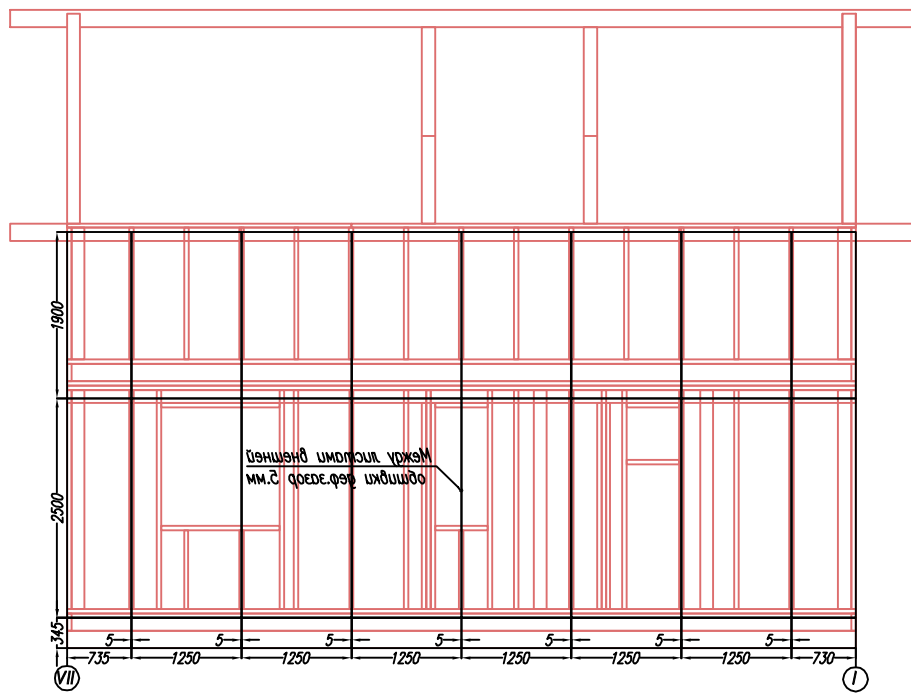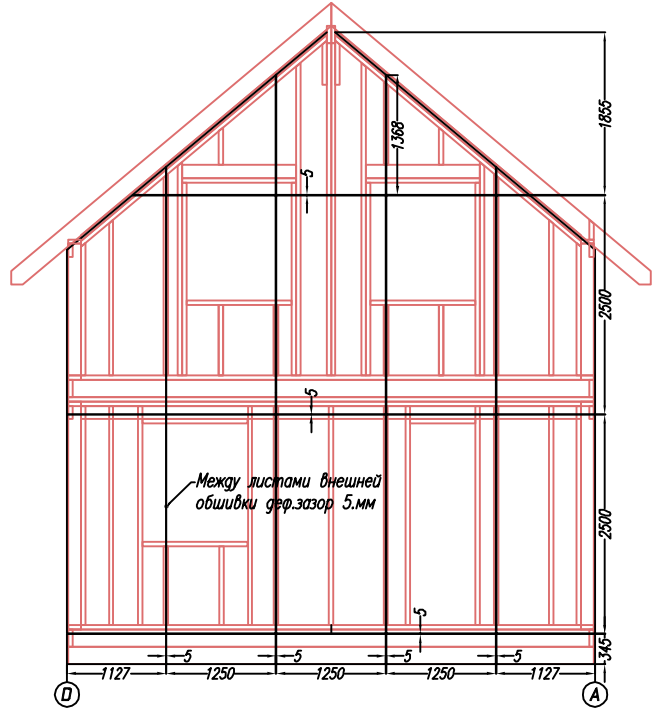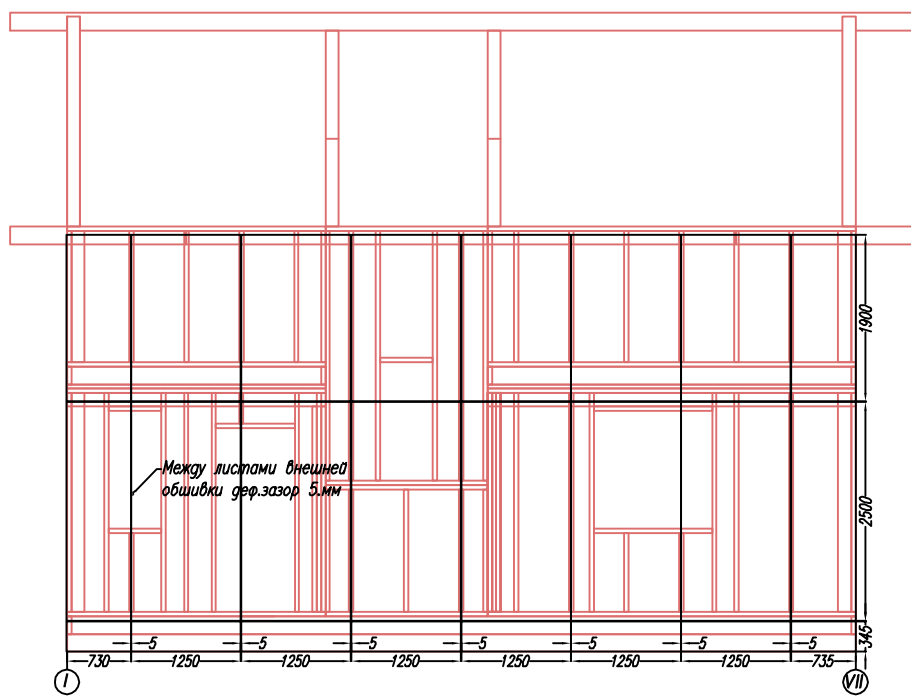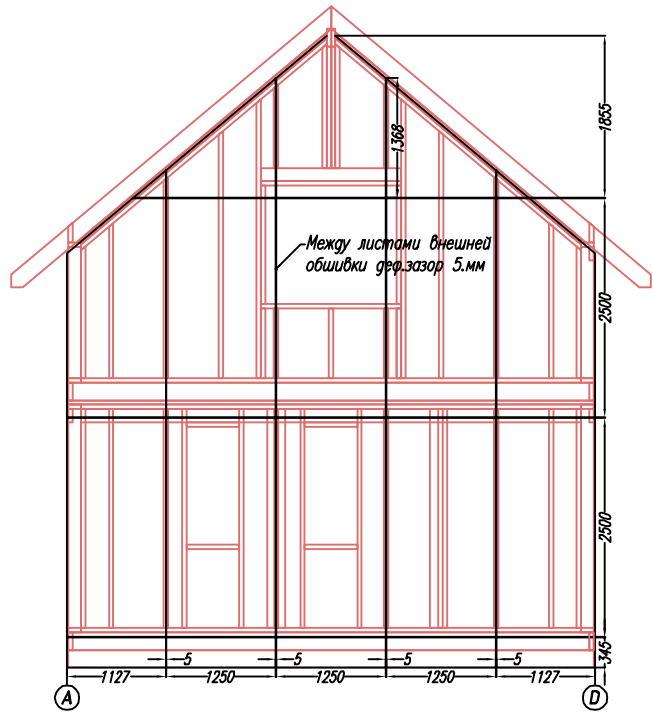



Лист	№ док	Подпись	Дата	Каркасный дом КД-90 "лауга"		
				Схема обшивки каркаса листами ОСБ		
				Стадия	Лист	Листов
				АС	21	30
				-/-		

Лист	№ док	Подпись	Дата	Каркасный дом КД-90 "Лаута"			
				Крыльцо	Стадия	Лист	Листов
					АС	22	30
				-/-			

Крыльцо собираем после обшивки каркаса.


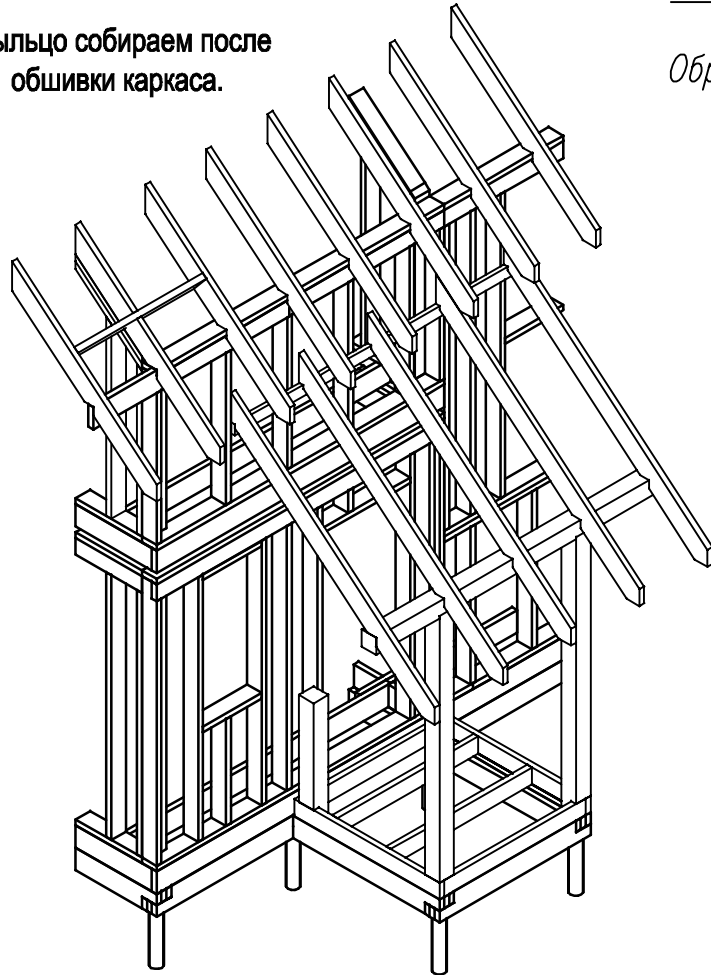


Кровля
Гидрозащита
Обрешетка 25x100
Стропило

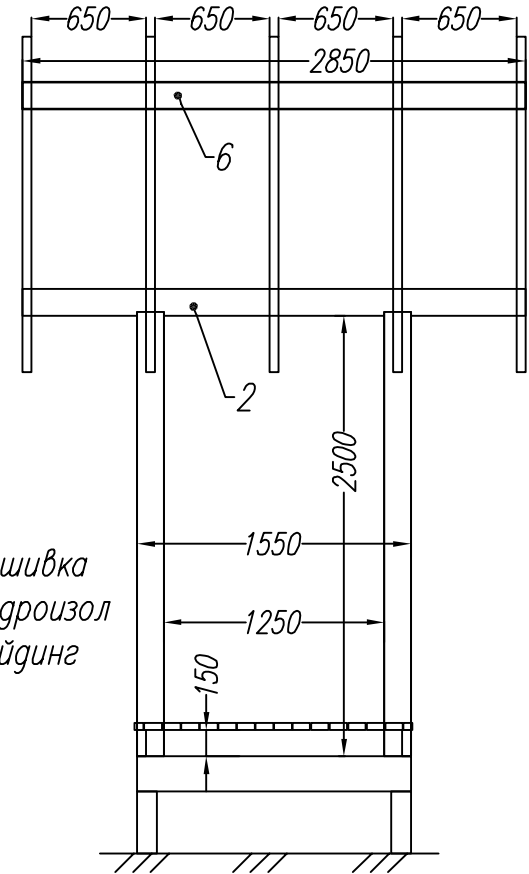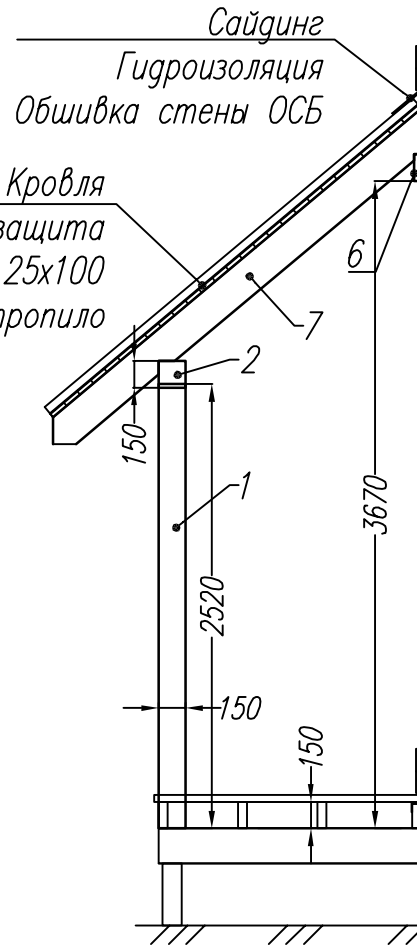




Раскрой. Крыльцо

Ном.	Наимен.	Размер.	Шт.
1	Стойка	2520x150x150	2
2	Балка	2850x150x150	1
3	Стойка	1150x150x150	1
4	Лага	1488x150x50	2
5	Лага	1450x150x50	4
6	Опорная.г	2850x100x40	1
7	Стропило	2825x200x50	5

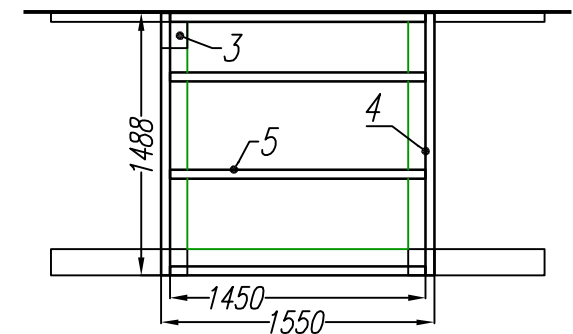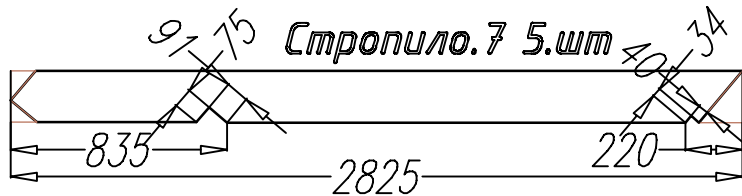

Согласовано			
Ив. подл.	Подпись и дата	Возм. инв	

Раскрой. Терраса.			
Ном.	Наимен.	Размер.	Шт.
1	Стойка	2420x150x150	2
2	Балка	6300x150x150	1
3	Стойка	1150x150x150	1
4	Лага	5700x150x50	1
5	Лага	2938x150x50	9
6	Опорная.г	6300x100x40	1
7	Стропило	2825x200x50	5

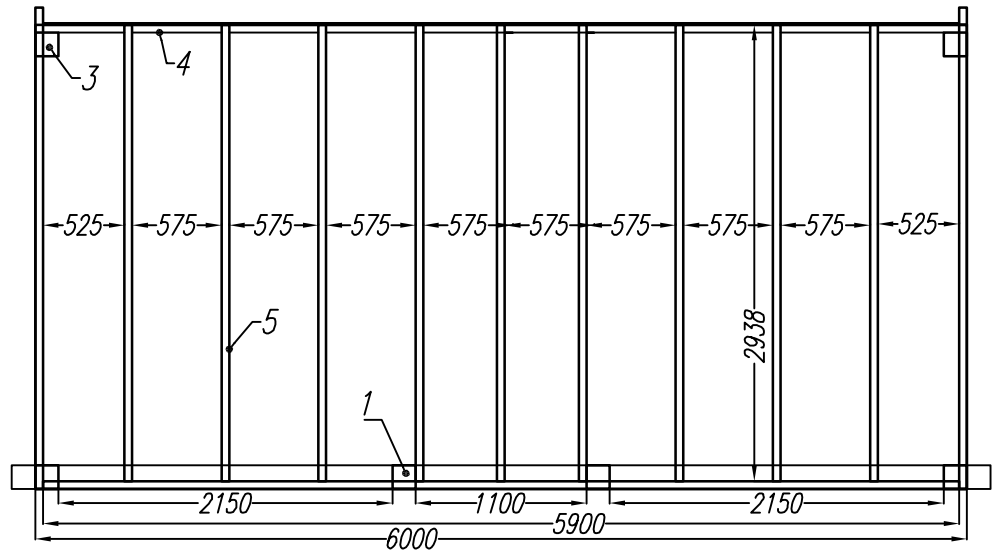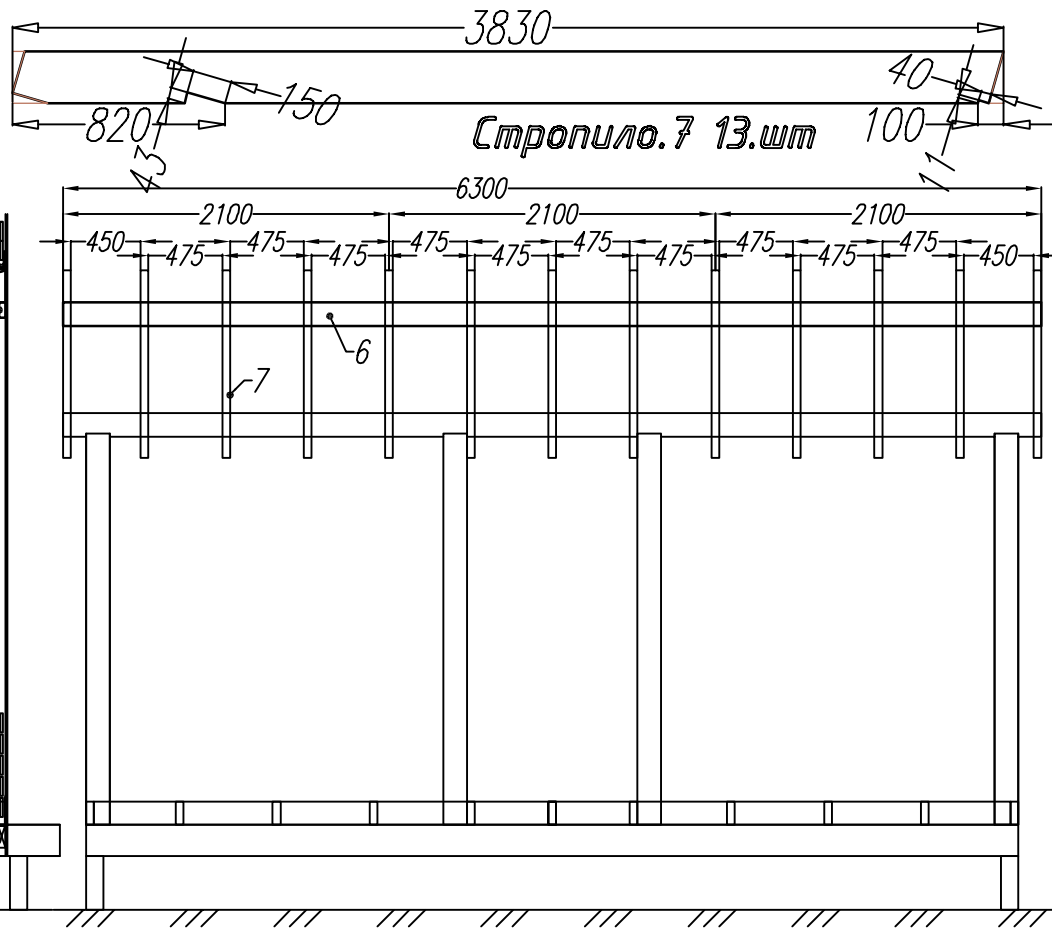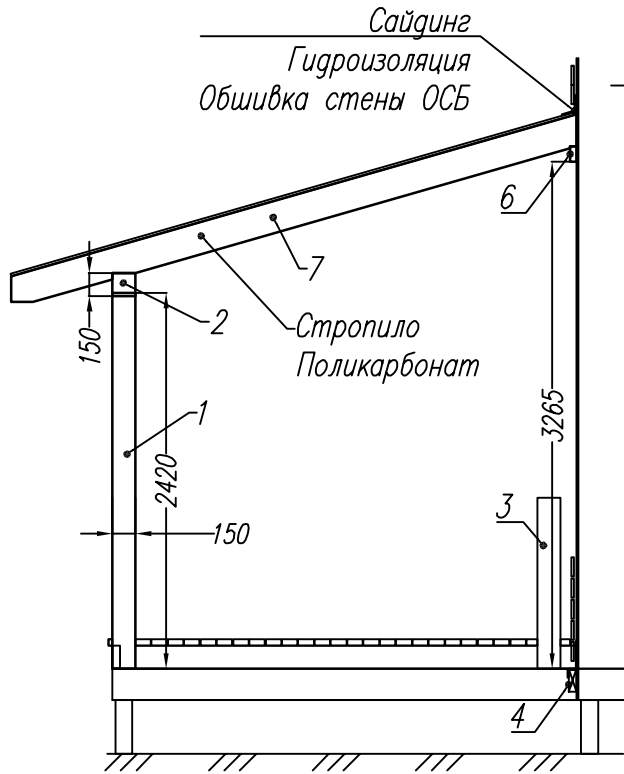


Согласовано


Ид. подл. Подпись и дата Возм. инв

Лист	Недок	Подпись	Дата	Каркасный дом КД-90 "Лаута"			
				Терраса	Стадия	Лист	Листов
					АС	23	30
				-/-			

Ив. подл.	Подпись и дата	Возм. инв	Согласовано	

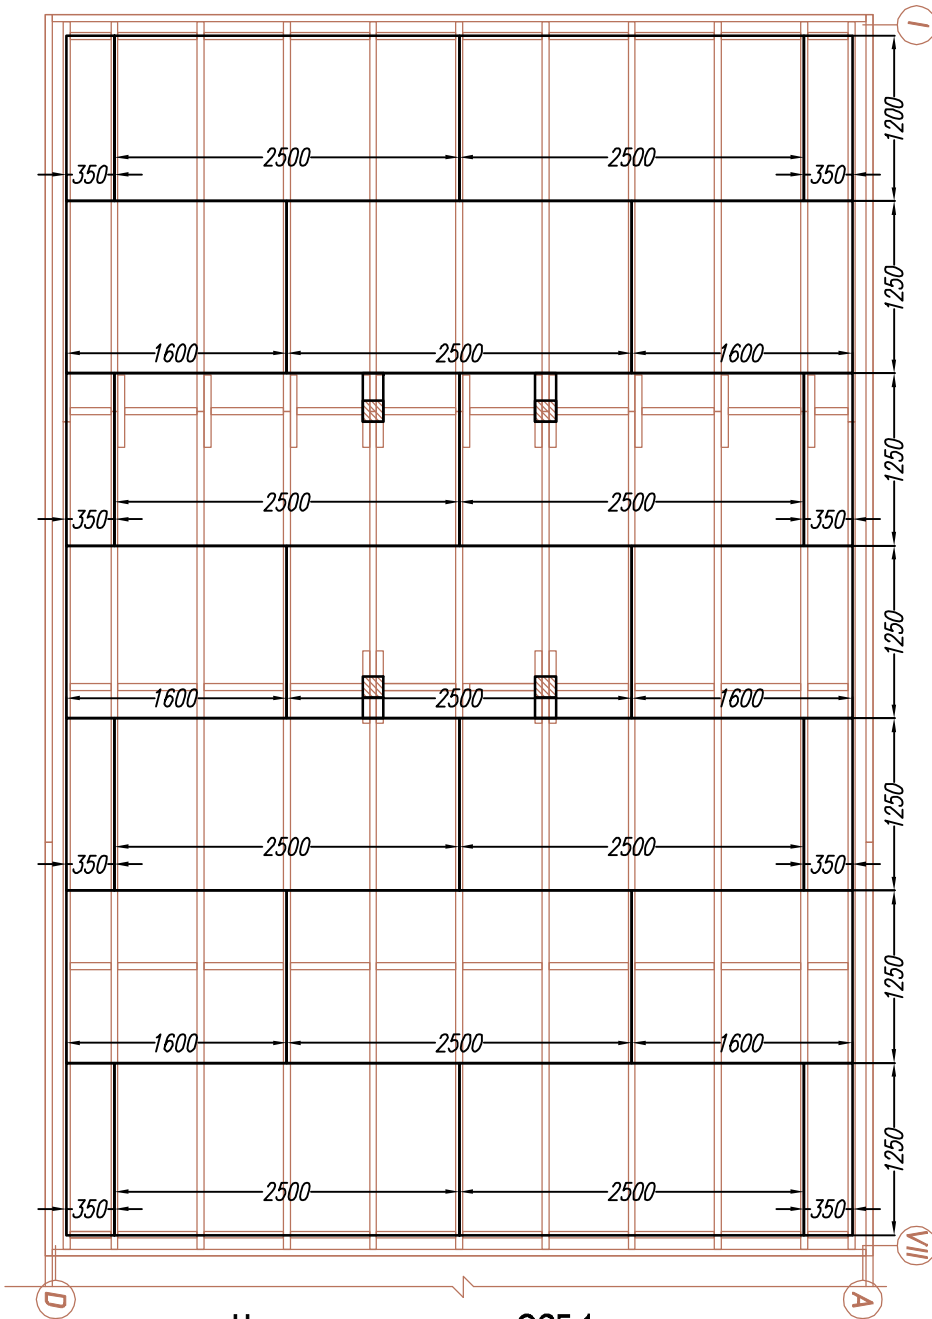


Настил пола из листов ОСБ 1.эт

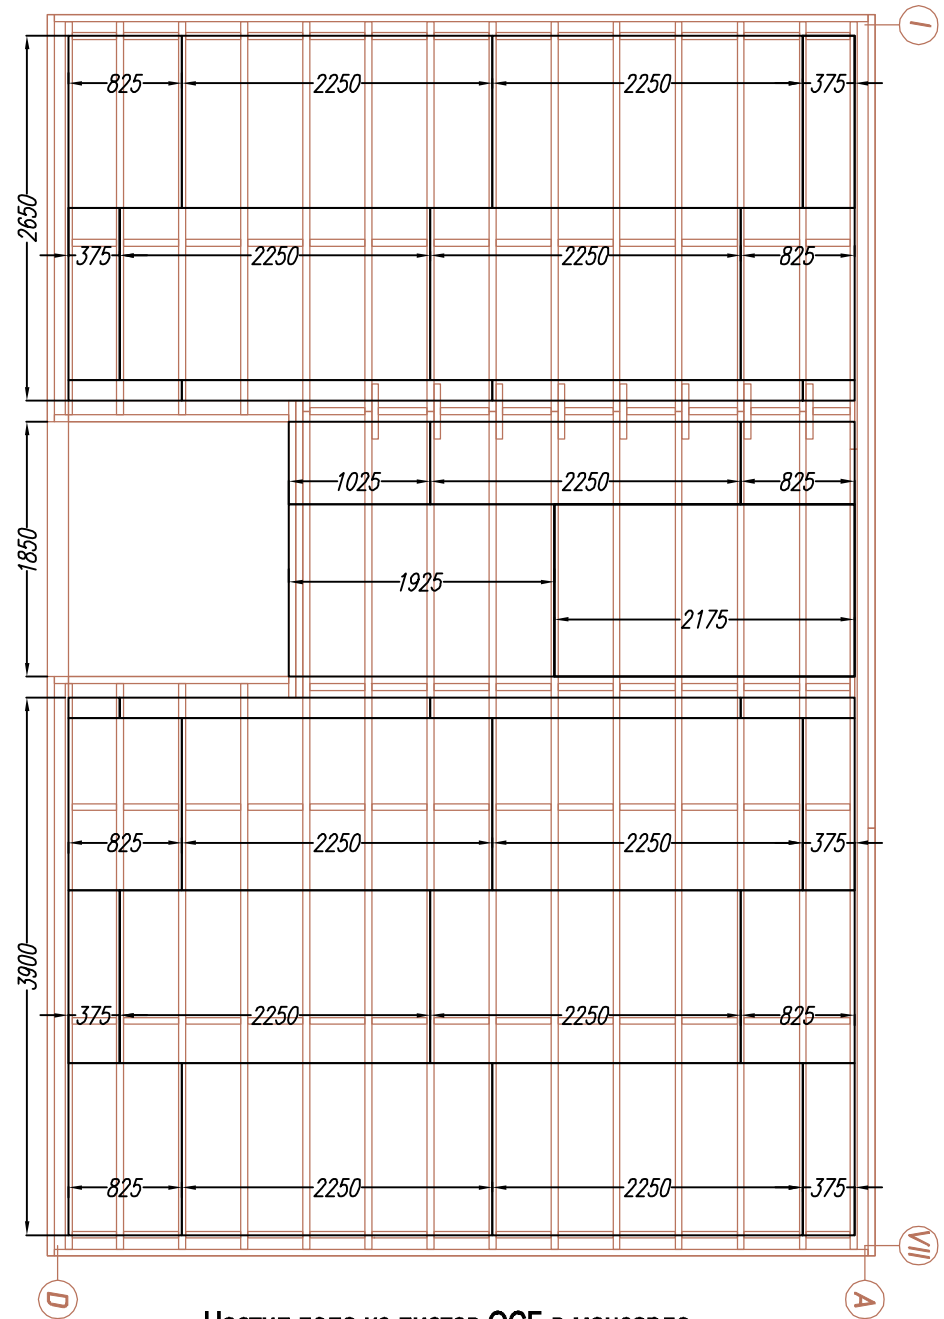

Настил пола из листов ОСБ в мансарде.

Для настила пола использовать
ОСБ шип/паз мин.18.мм


Ив. подкл.	Подпись и дата	Возм. инв	Согласовано	

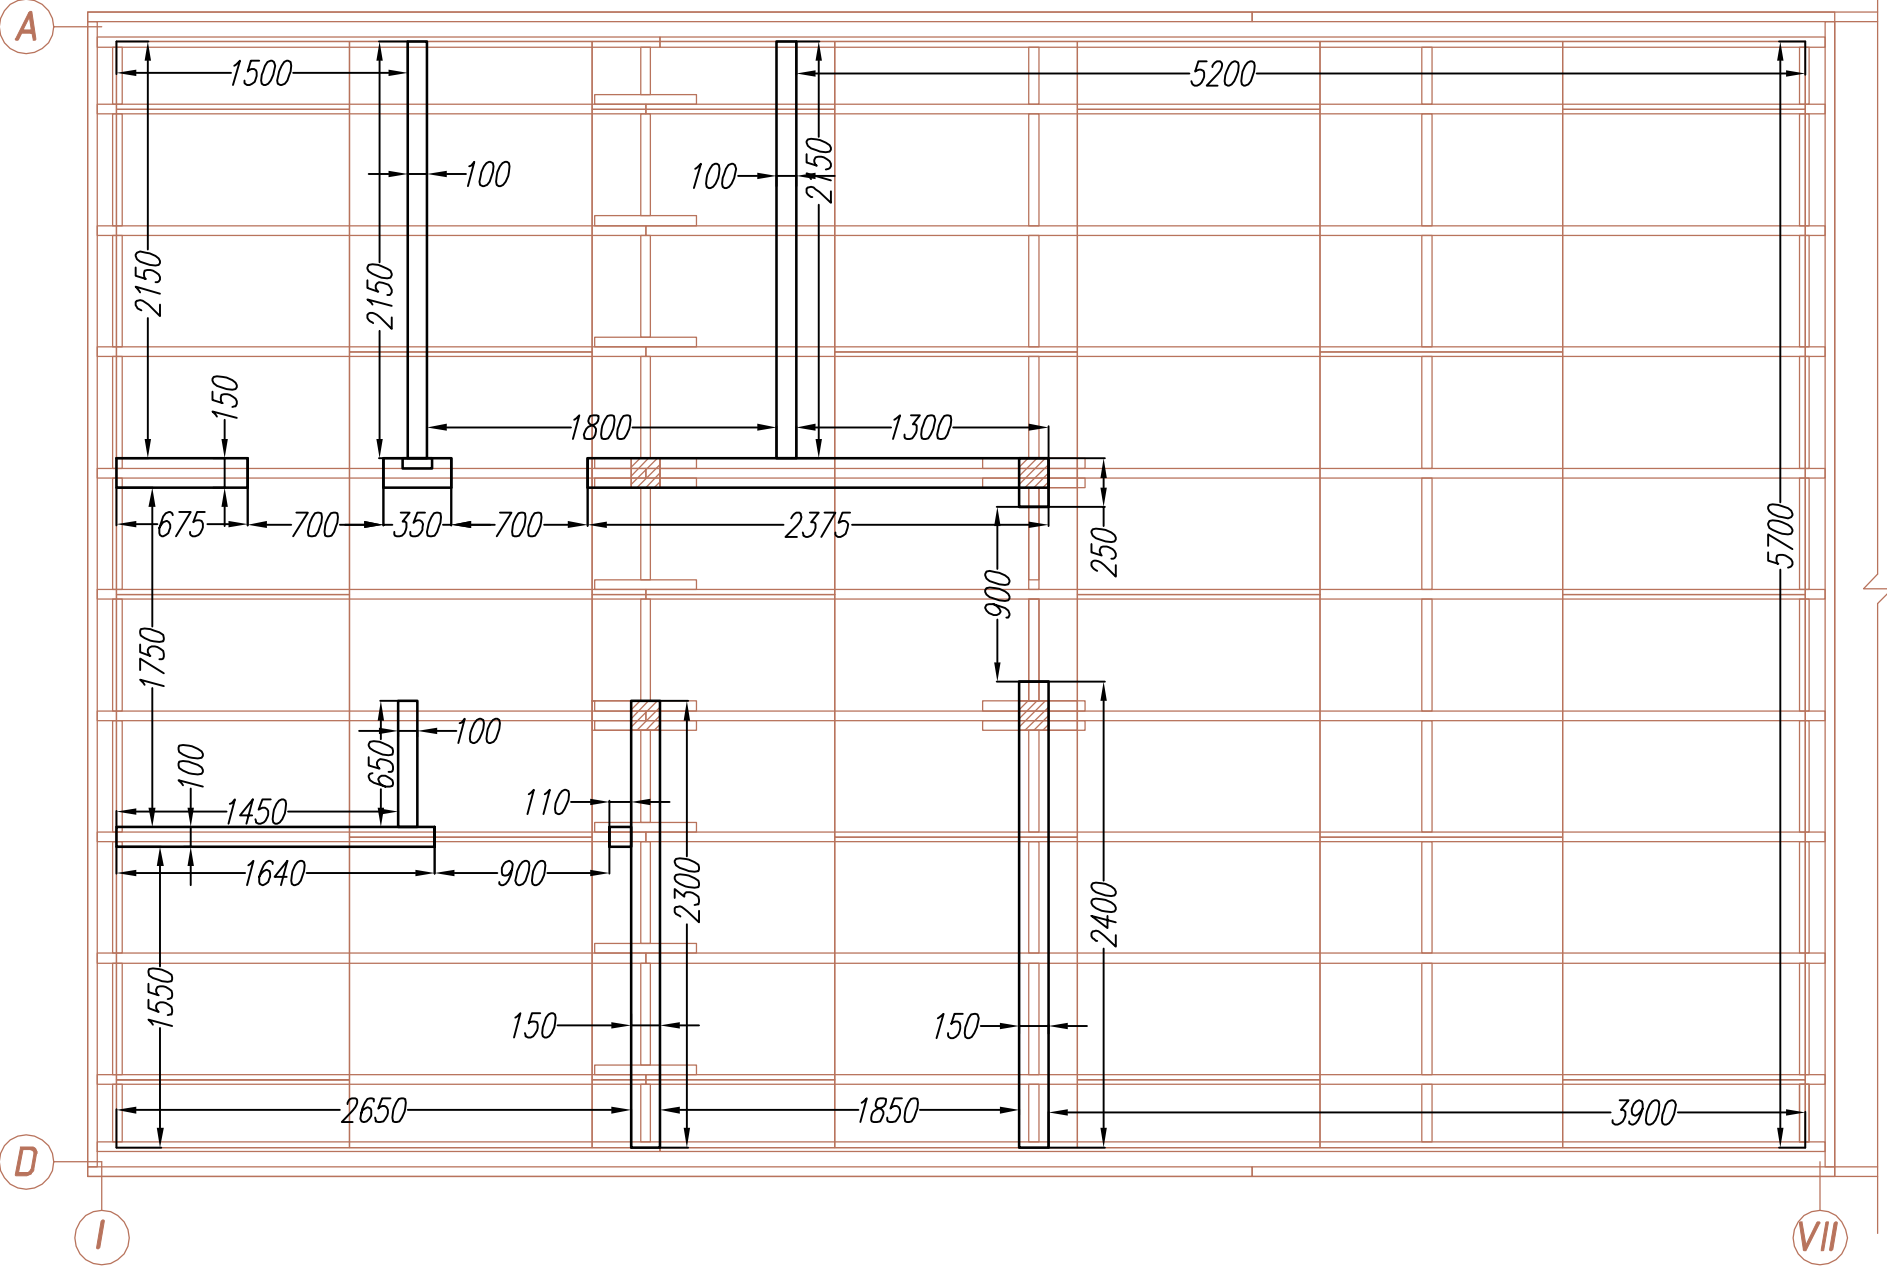

Размеры от каркаса!

Лист	Недок	Подпись	Дата	Каркасный дом КД-90 "Лаута"			
				Маркировочный план	Стадия	Лист	Листов
				перегородок 1.эт	АС	25	30
				-/-			

Согласовано			
Ив. подл.	Подпись и дата	Возм. инв	




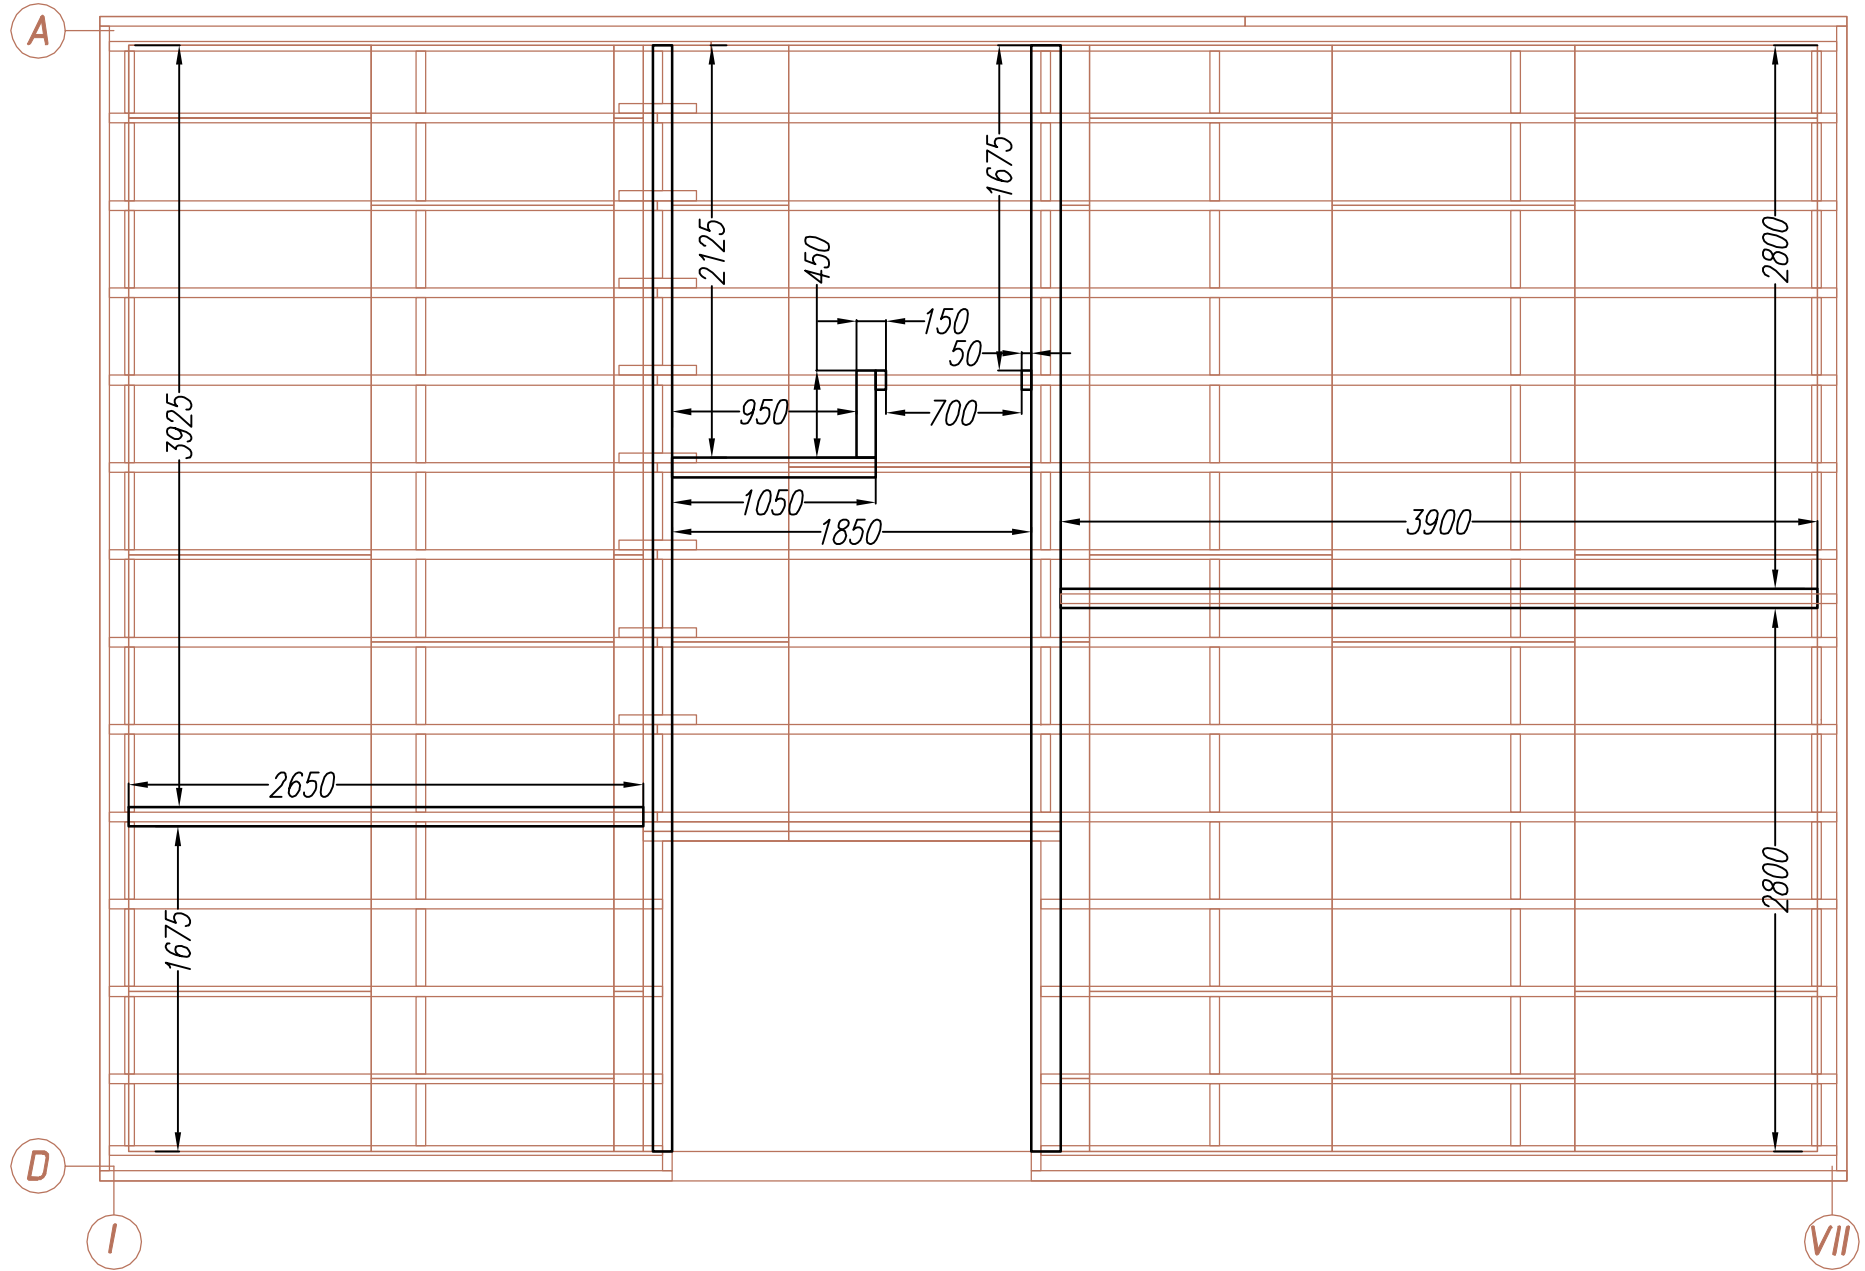


**Размеры от
каркаса!**

Лист	Недок	Подпись	Дата	Каркасный дом КД-90 "Лаута"			
				Маркировочный план	Стадия	Лист	Листов
				перегородок мансарды	АС	25	38
				-/-			





Согласовано

Ив. подл. Подпись и дата Возм. инв

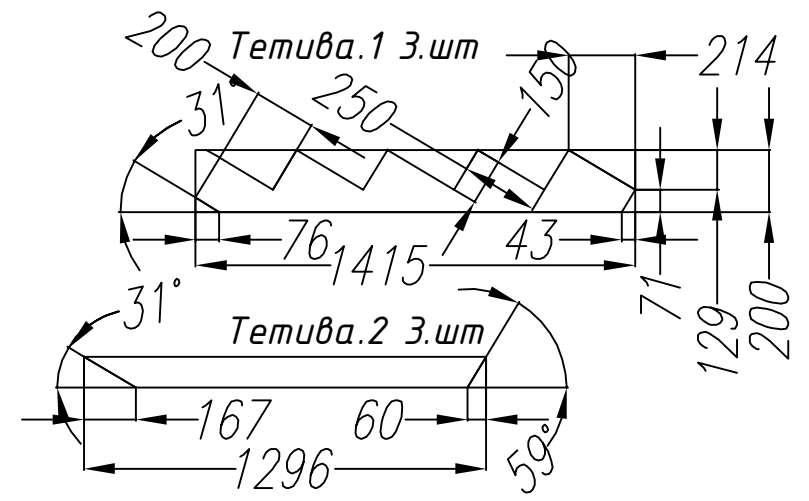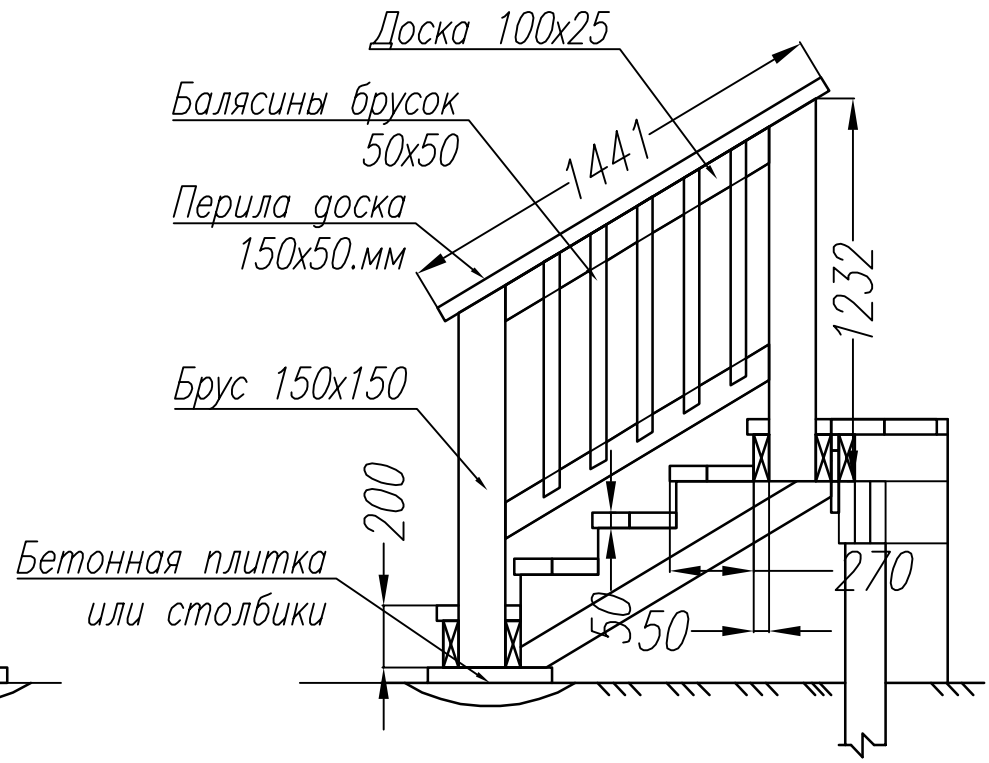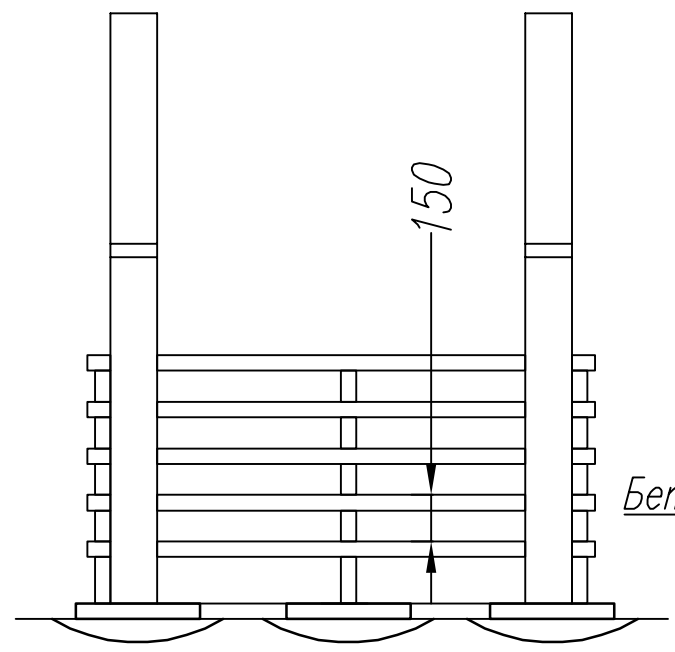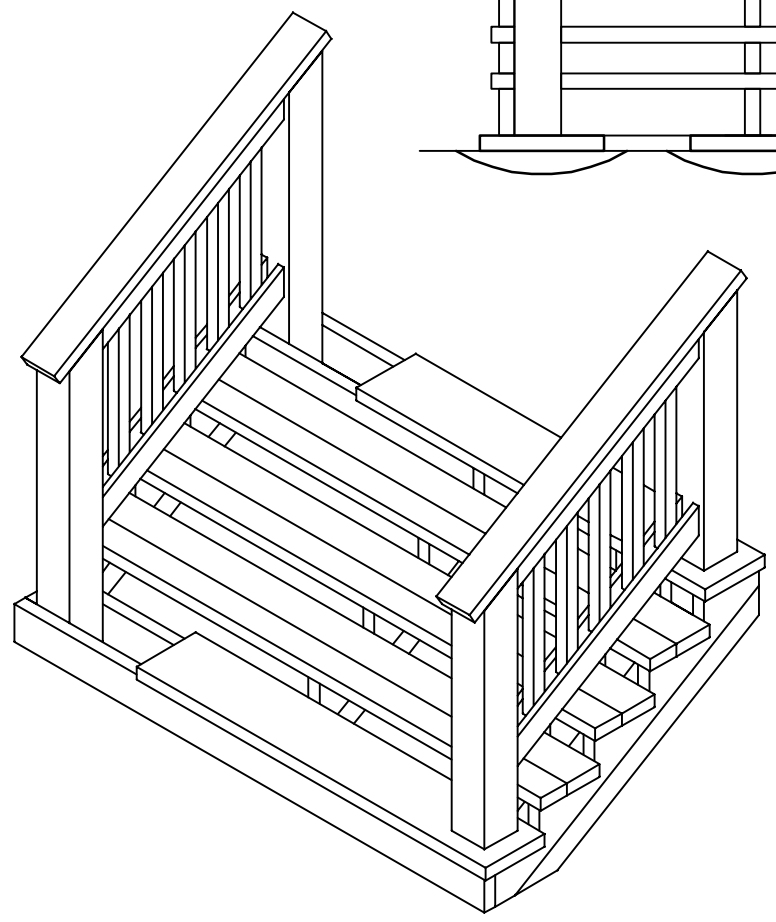


Лист	Недок	Подпись	Дата	Каркасный дом КД-90 "Лаута"			
				Лестница на крыльцо террасу	Стадия	Лист	Листов
					АС	27	30
				-/			

Согласовано			
Ив. подл.	Подпись и дата	Возм. инв	

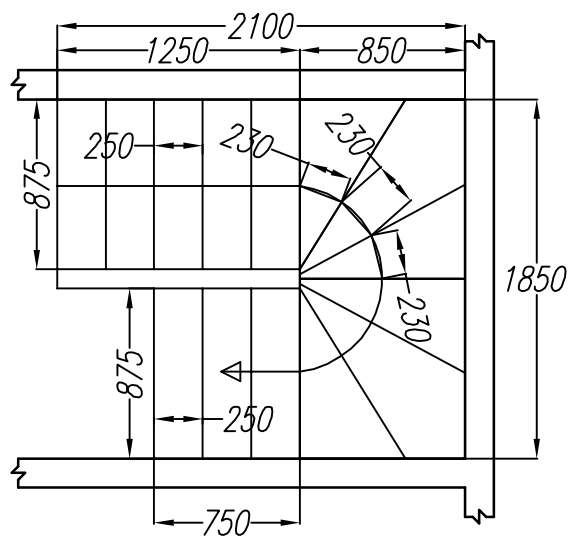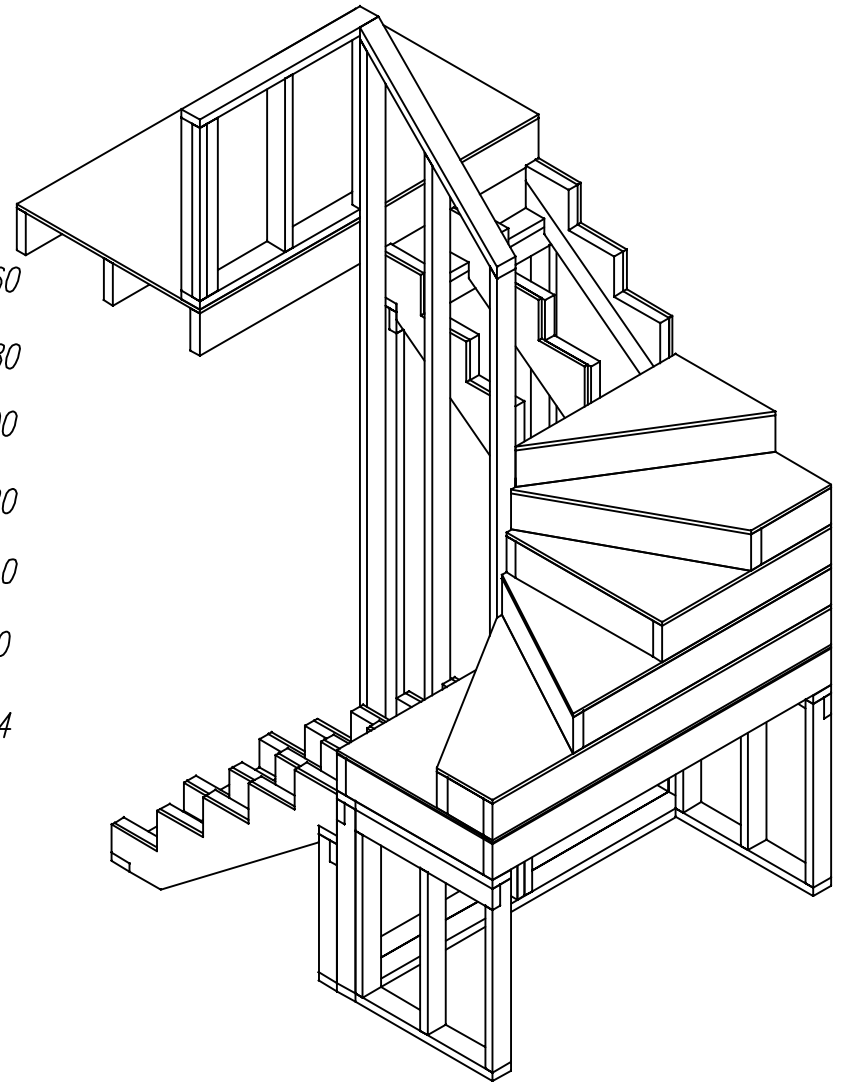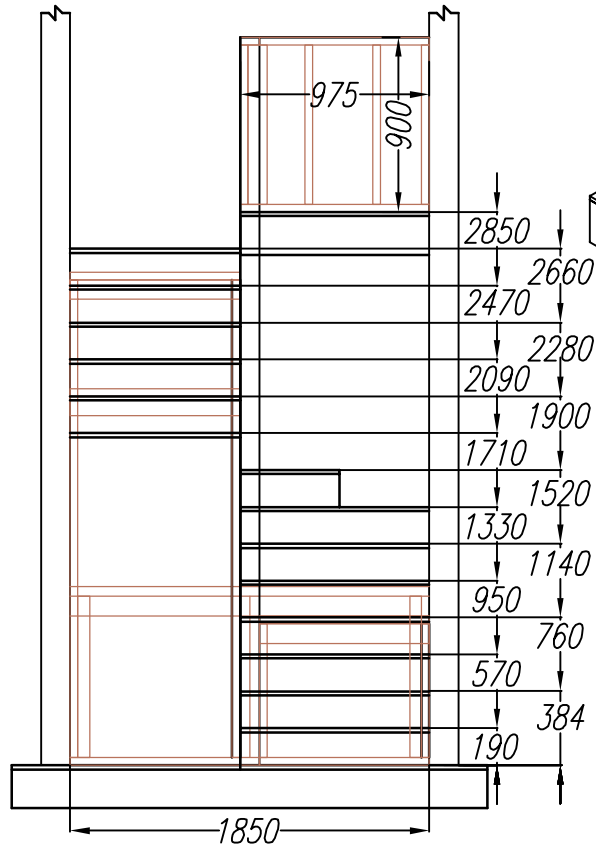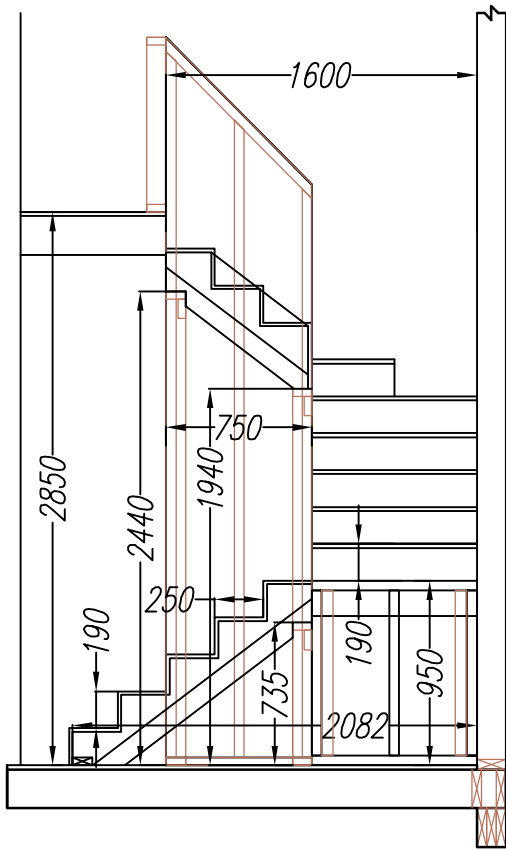

Лист	Недок	Подпись	Дата	Каркасный дом КД-90 "Лаута"			
				Маркировочный план	Стадия	Лист	Листов
				перегородок 1.эт	АС	25	30
				-/-			

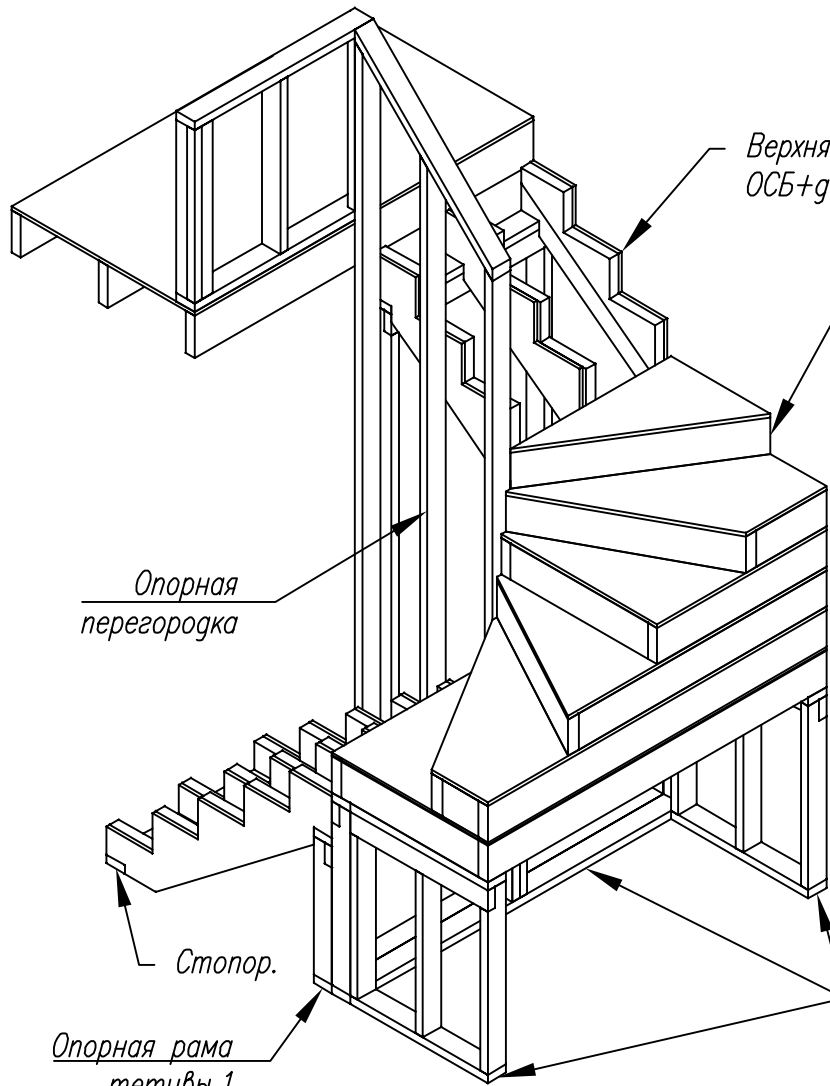


Общая высота ступени 190.мм!

Опорная перегородка

Стопор.

Опорная рама тетивы.1

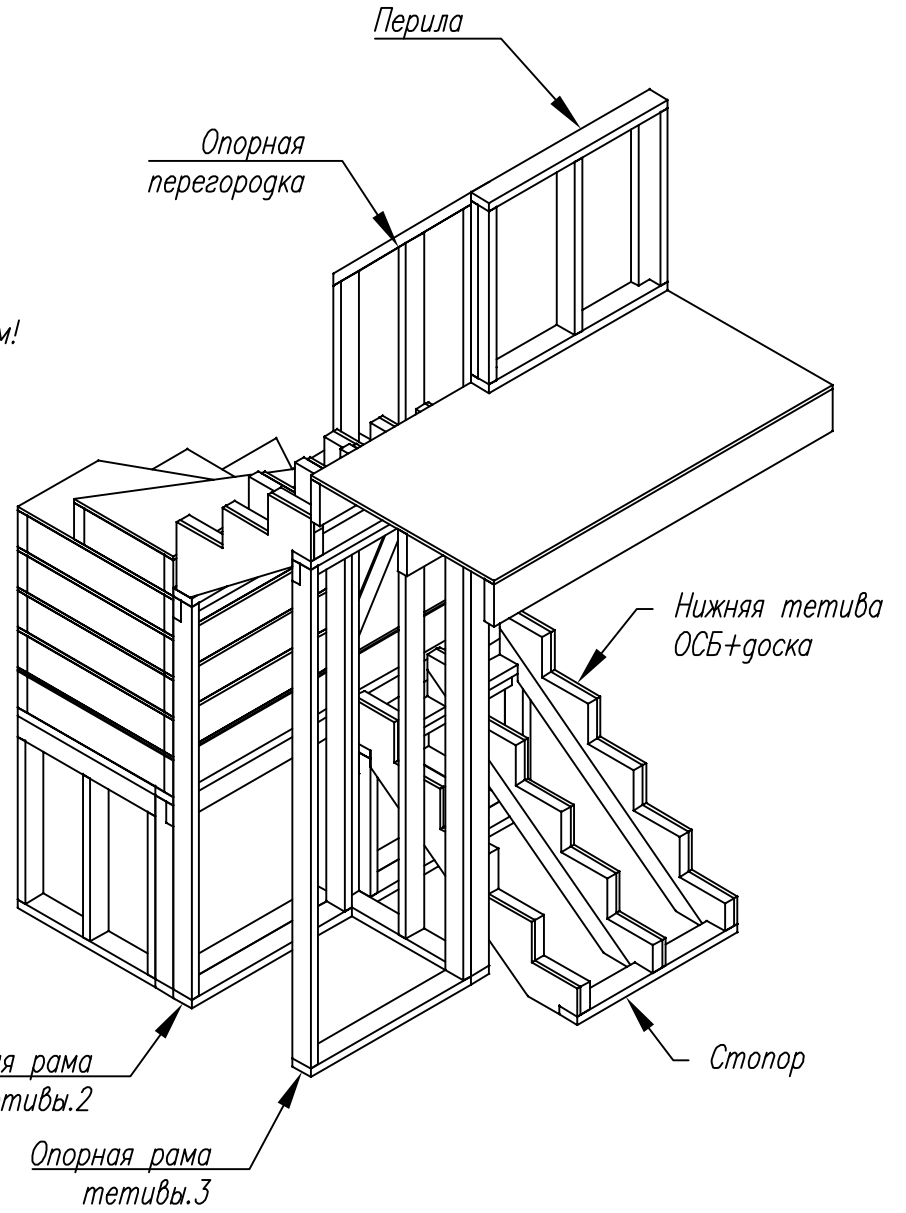

Перила

Опорная перегородка

Нижняя тетива ОСБ+доска

Стопор

Опорные рамы.

Опорная рама тетивы.2


Опорная рама тетивы.3

Согласовано



Изм.	подл.	Подпись и дата	Возм.	инв

Лист	Недок	Подпись	Дата	Каркасный дом КД-90 "Лаута"			
				Лестница	Стадия	Лист	Листов
					АС	29	30
				-/			


Ив. подл.	Подпись и дата	Возм. инв	Согласовано

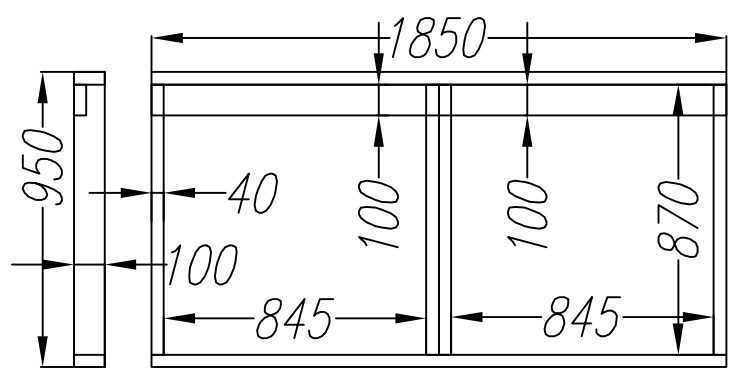


Опорные рамы.

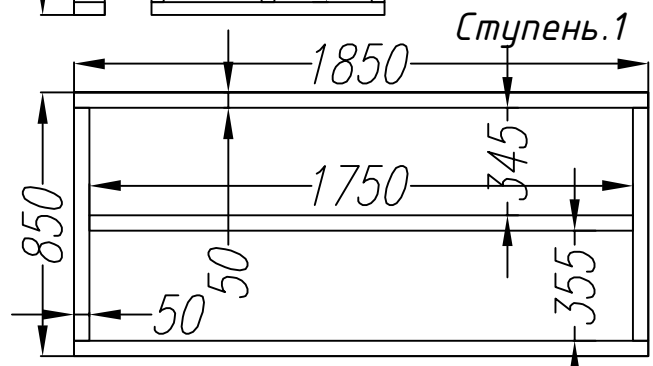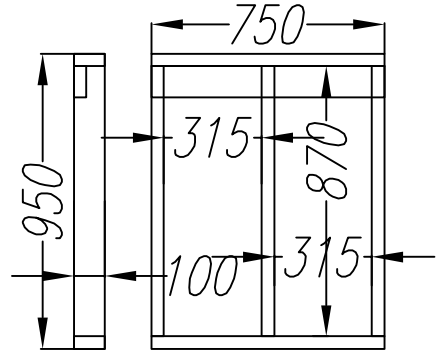


Ступень.1

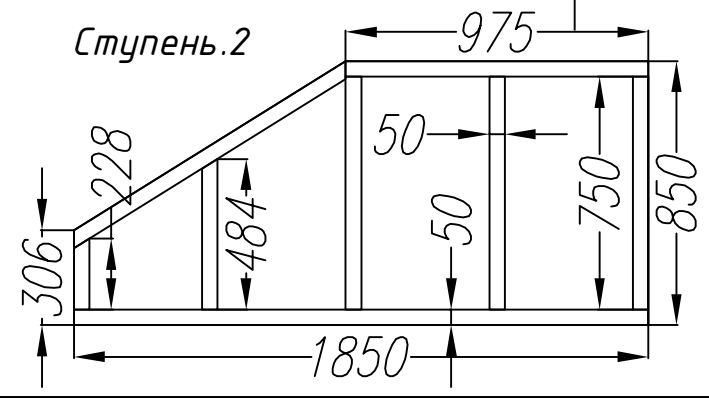


Ступень.2

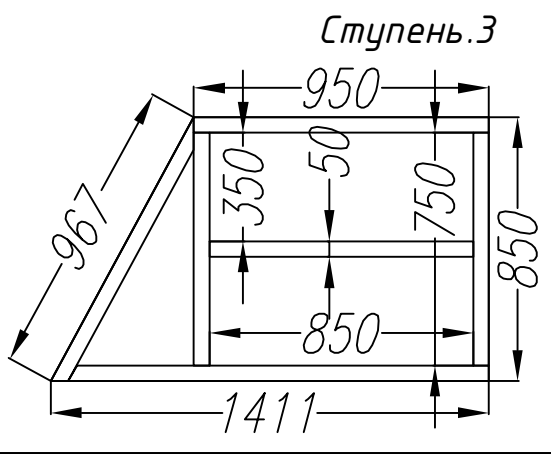


Ступень.3

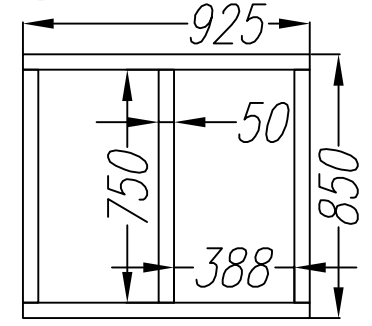


Ступень.4

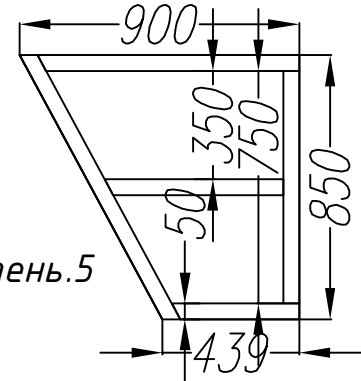

Ступень.5




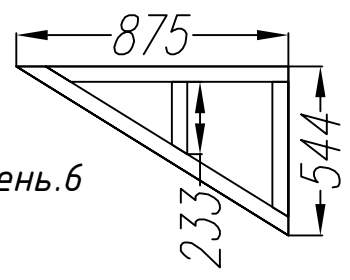


Ступень.6

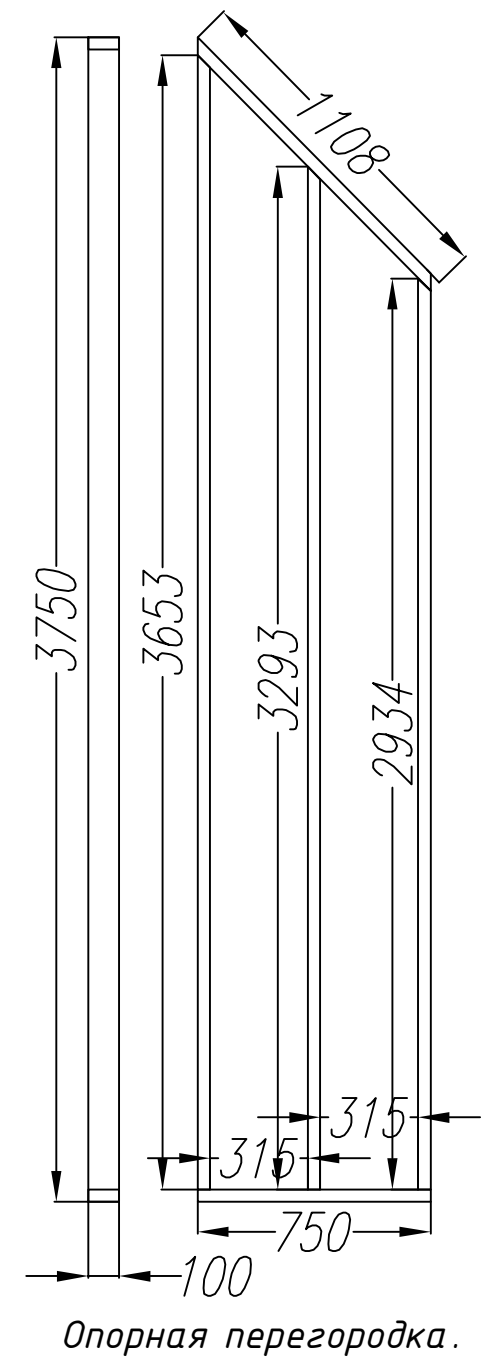

Опорная перегородка.

Лист	Модок	Подпись	Дата	Каркасный дом КД-90 "Лауга"			
				Детали лестницы.		Лист	Листов
				Стадия	Лист	30-1	30
				АС			
				-			

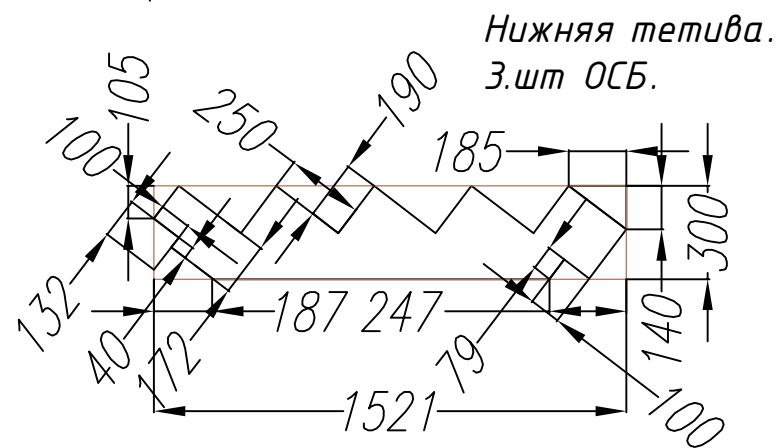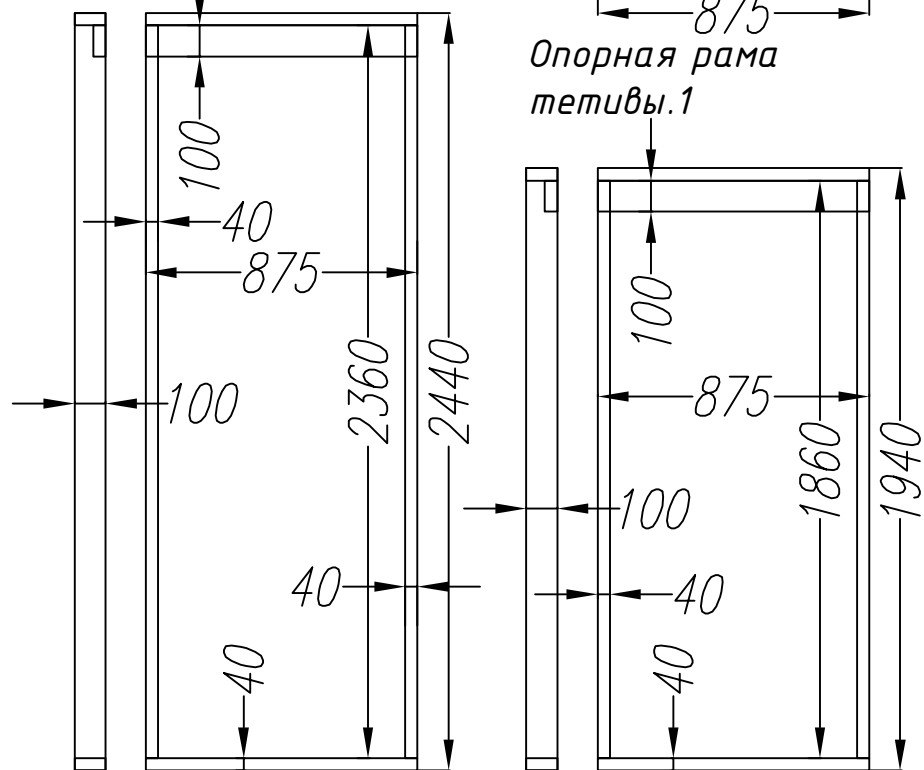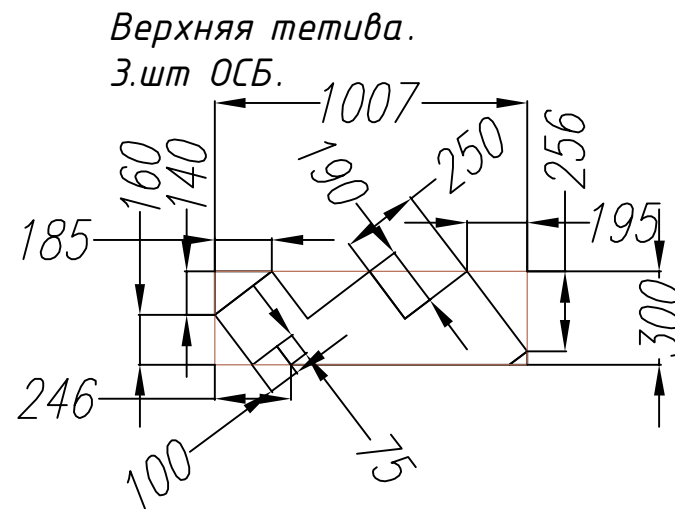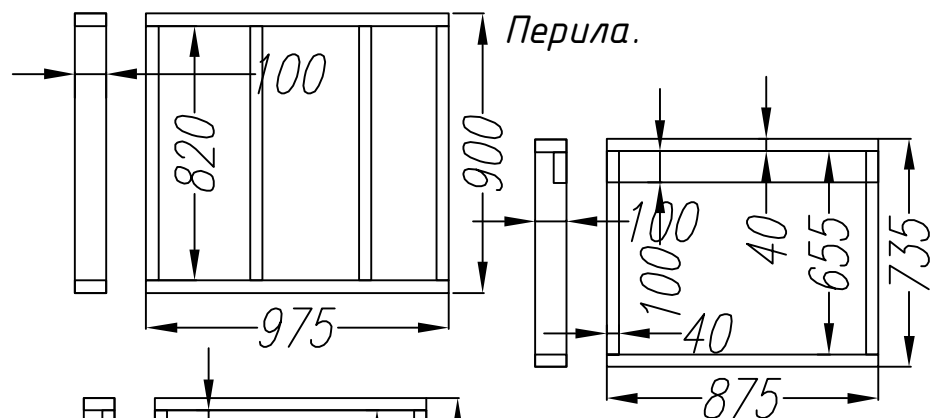

Опорная рама тетивы.3

Опорная рама тетивы.3

Лист	Недок	Подпись	Дата	Каркасный дом КД-90 "Лаута"			
				Детали лестницы.	Стадия	Лист	Листов
					АС	30-2	30
				-/			

Согласовано	

Ив. подл.	Подпись и дата	Возм. инв